

## **ORDES – A CORUÑA**

**PLAN COMPLEMENTARIO Ó PLAN ACCION SOCIAL (PAS) 2015**

### **PREGO DE PRESCRICIÓNS TÉCNICAS PARA:**

**INSTALACION DE MARQUESIÑAS NAS RUTAS DO CEIP MESON DO VENTO**

**AUTOR:** Jullo C. ROJO MARTÍNEZ  
Enxeñeiro de Camiños  
Col. Nº.: 3.871

**DATA:** DECEMBRO DE 2015



# ***MEMORIA***

### III NECESIDADES A SATISFACER E XUSTIFICACION DA SOLUCION ADOPTADA

O Concello de Ordes coa finalidade de que os usuarios dos servizos públicos de transporte de viaxeiros, especialmente os escolares, poidan resgardarse das inclemencias meteorolóxicas mentres agardan pola chegada do autobús pretende a adquisición e colocación de doce marquesiñas, todas elas coas mesmas características, a ubicar nos lugares de:

- A Brea-Orellán,
- Cabeza de Lobo,
- Castrelos,
- Castrelos-A Pedreira,
- Meitufe,
- O Porto,
- O Seixo,
- Pedreira-Altiboia,
- Uzás (2 ud.) e
- Brea (2 ud.)

Acompáñase plano onde se indica a ubicación exacta.

### III PRAZO DE ENTREGA E GARANTIA

Considérase necesario e suficiente un prazo de SEIS (6) meses para o subministro, a contar dende a orde de encargo.

Prazo de garantía, DOUS (2) ANOS.

#### IV PRESUPOSTO

Acompáñase orzamento desagregado do subministro ao final do presente documento.

Ascende o Presupuesto Base Licitación (Sen IVE) á cantidade de VINTE E SETE MIL CATROCIENTOS CATORCE EUROS con DEZAOITO CENTIMOS (27.414,18.- €).

Ascende o Presupuesto total (IVE Incluído) á cantidade de TRINTA E TRES MIL CENTO SETENTA E UN EUROS con DEZASEIS CENTIMOS (33.171,16.- €)

ORDES, decembro de 2015  
O Enxeñeiro de Camiños





Asdo: Julio C. Rojo Martínez

# ***PLANOS***

# PROVINCIA DE A CORUÑA




 <b>ESTUDIO TECNICO GALLEGO, S.A.</b>	Concello de Ordes		Data Decembro 2015	Enxeñeiro de Camiños  Asdo. Julio C. Rojo Martínez <small>441 3811</small>
	INSTALACIONES DE MARQUESINAS NAS RUTAS DO CEIP MESÓN DO VENTO		Escala 1:800.000	
Ref. COM PAS	SITUACION		Nº <b>1</b>	

Nome: Roberto González  
 Cargo: Arquitecto  
 Dirección: Calle de Galicia, 15 - 15101 Santiago de Compostela (A Coruña)



Ref. 15/5200/Com. PAS  
 COM PAS

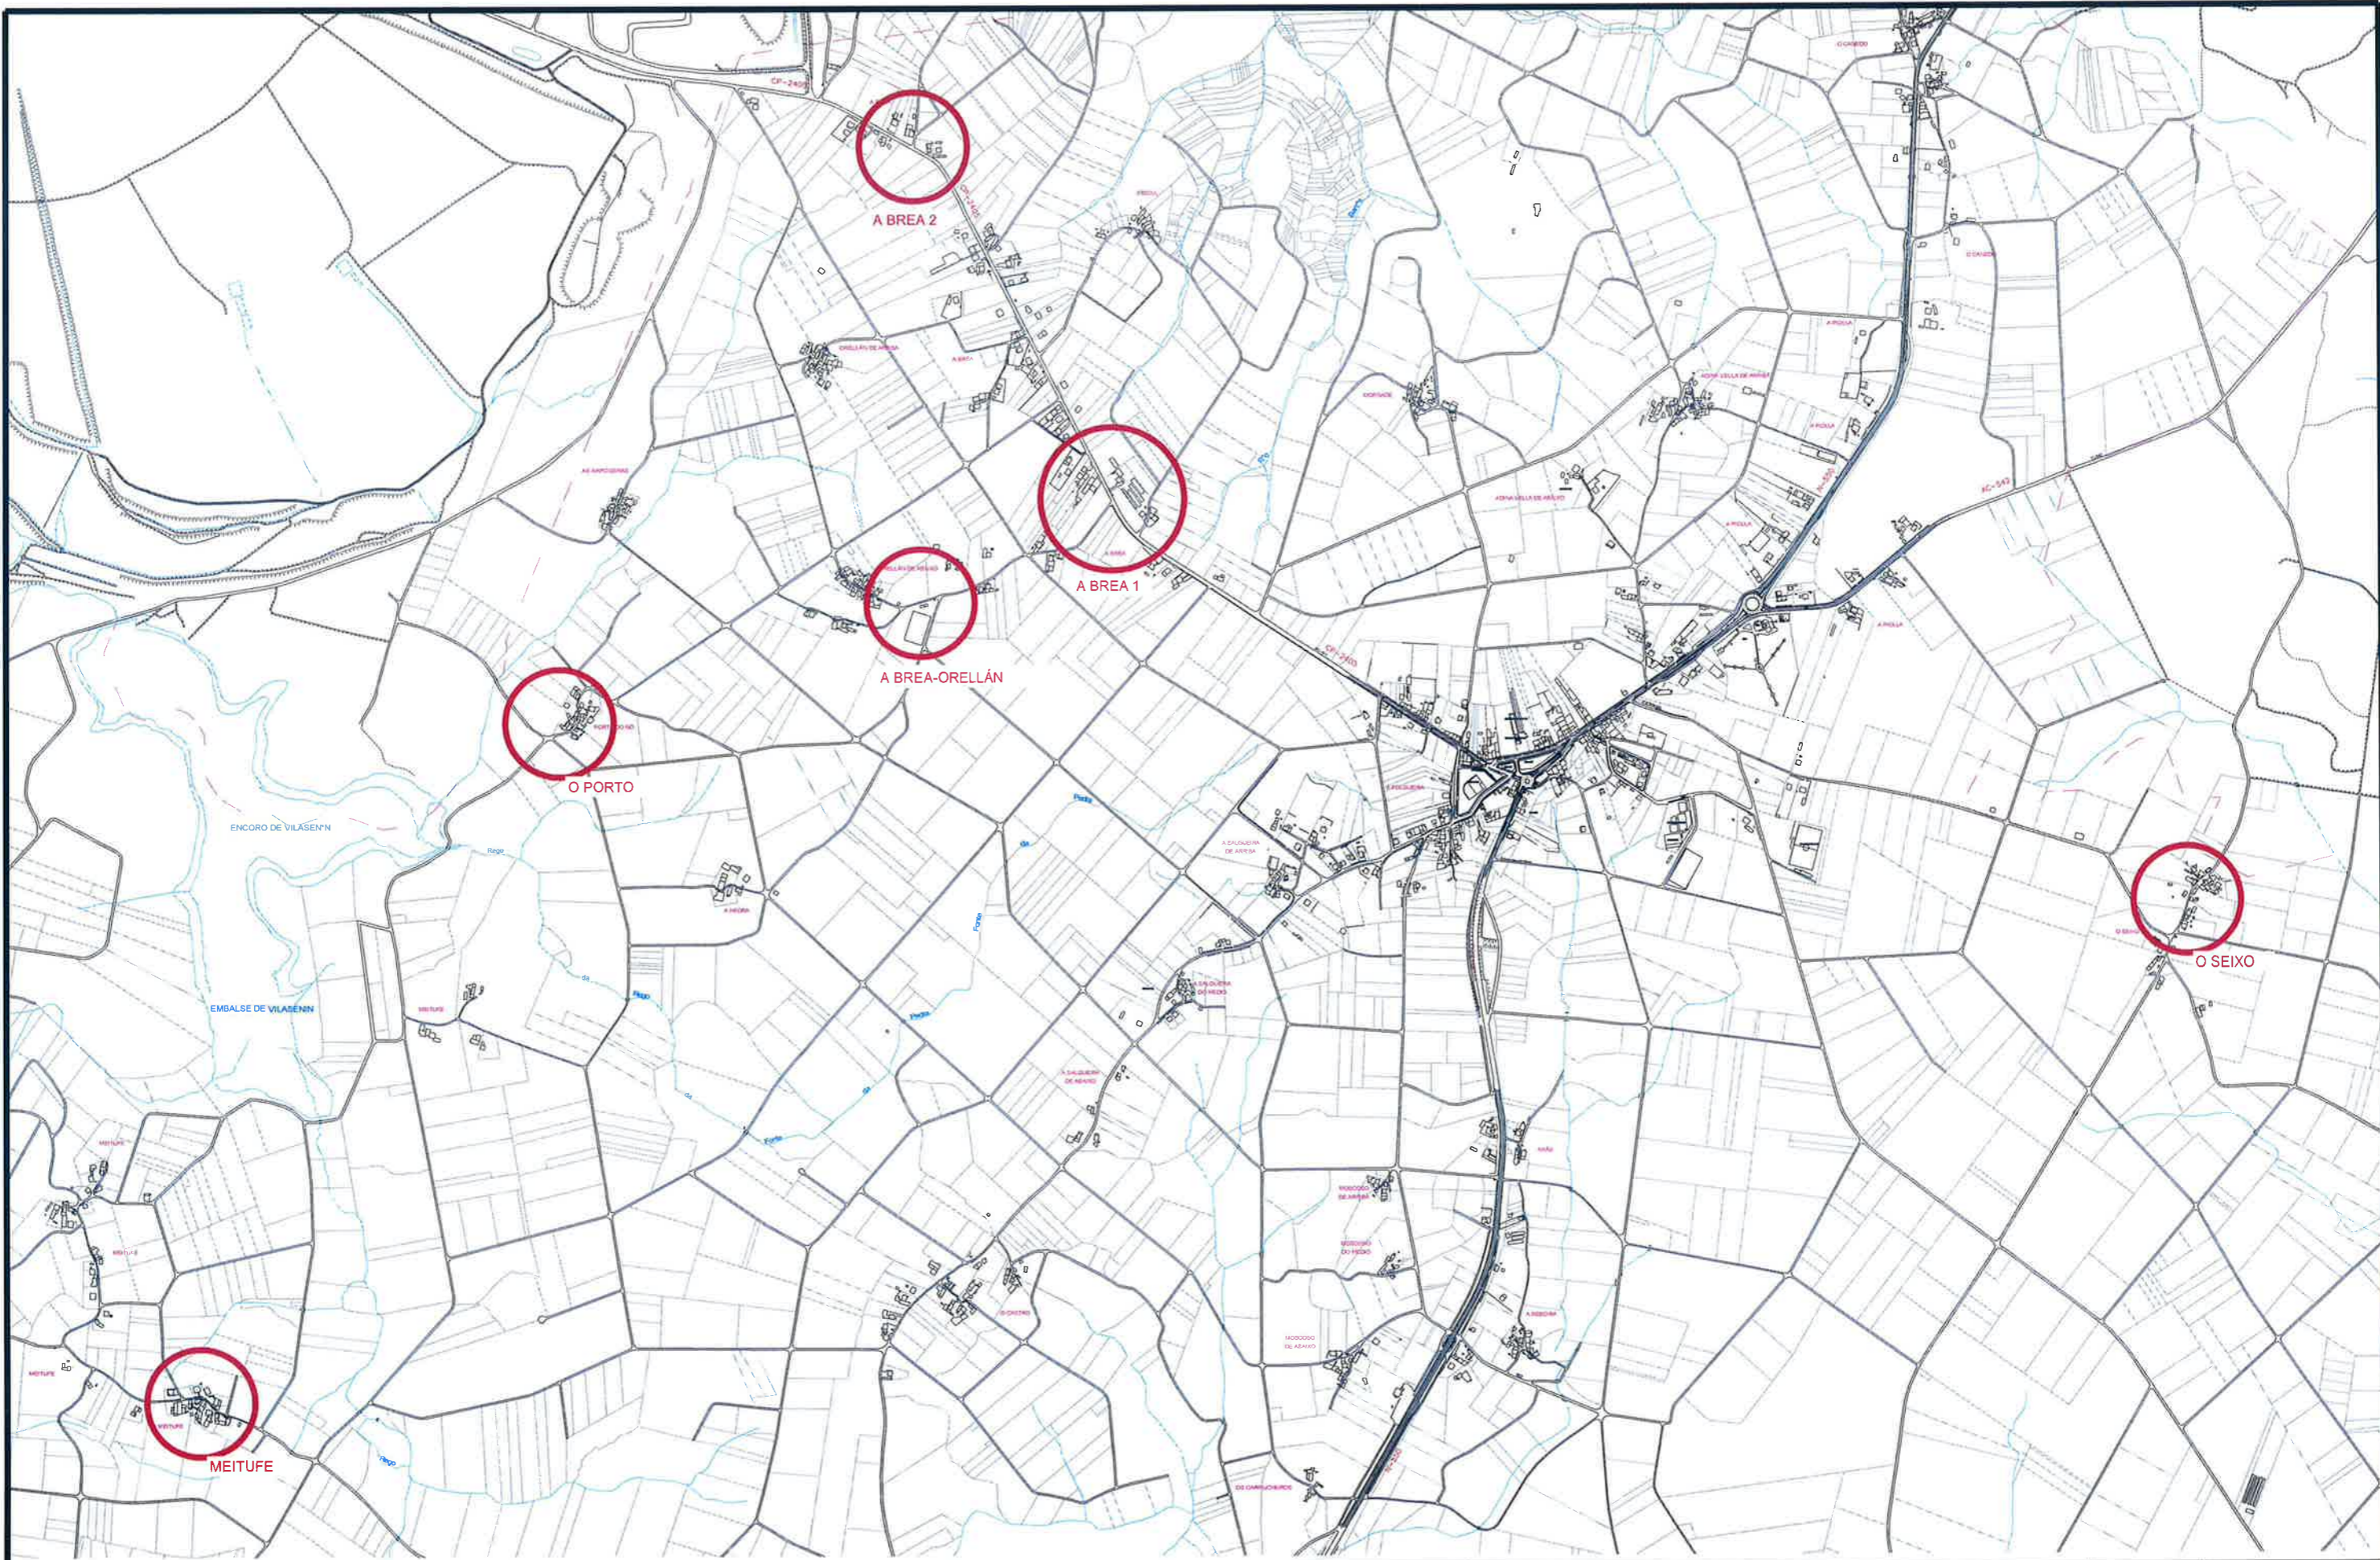
Ref. COM PAS



Proyecto: Instalación de marquesinas en las rutas del CEIP Mesón do Vento  
 Autor: S. Rodríguez  
 Fecha: 15/12/2015

H:\ALUJOS\0015\Mapas\COM PAS

 <b>ESTUDIO TECNICO GALLEGO, S.A.</b> Ref: COM PAS	Concello de Ordes		Data Decembro 2015	 Enxeñeiro de Camiños Asdo. Julio C. Rojo Martínez
	INSTALACIONES DE MARQUESINAS NAS RUTAS DO CEIP MESÓN DO VENTO		Escala 1:15.000	
	<b>EMPRAZAMENTO</b>		Nº <b>2.1</b>	

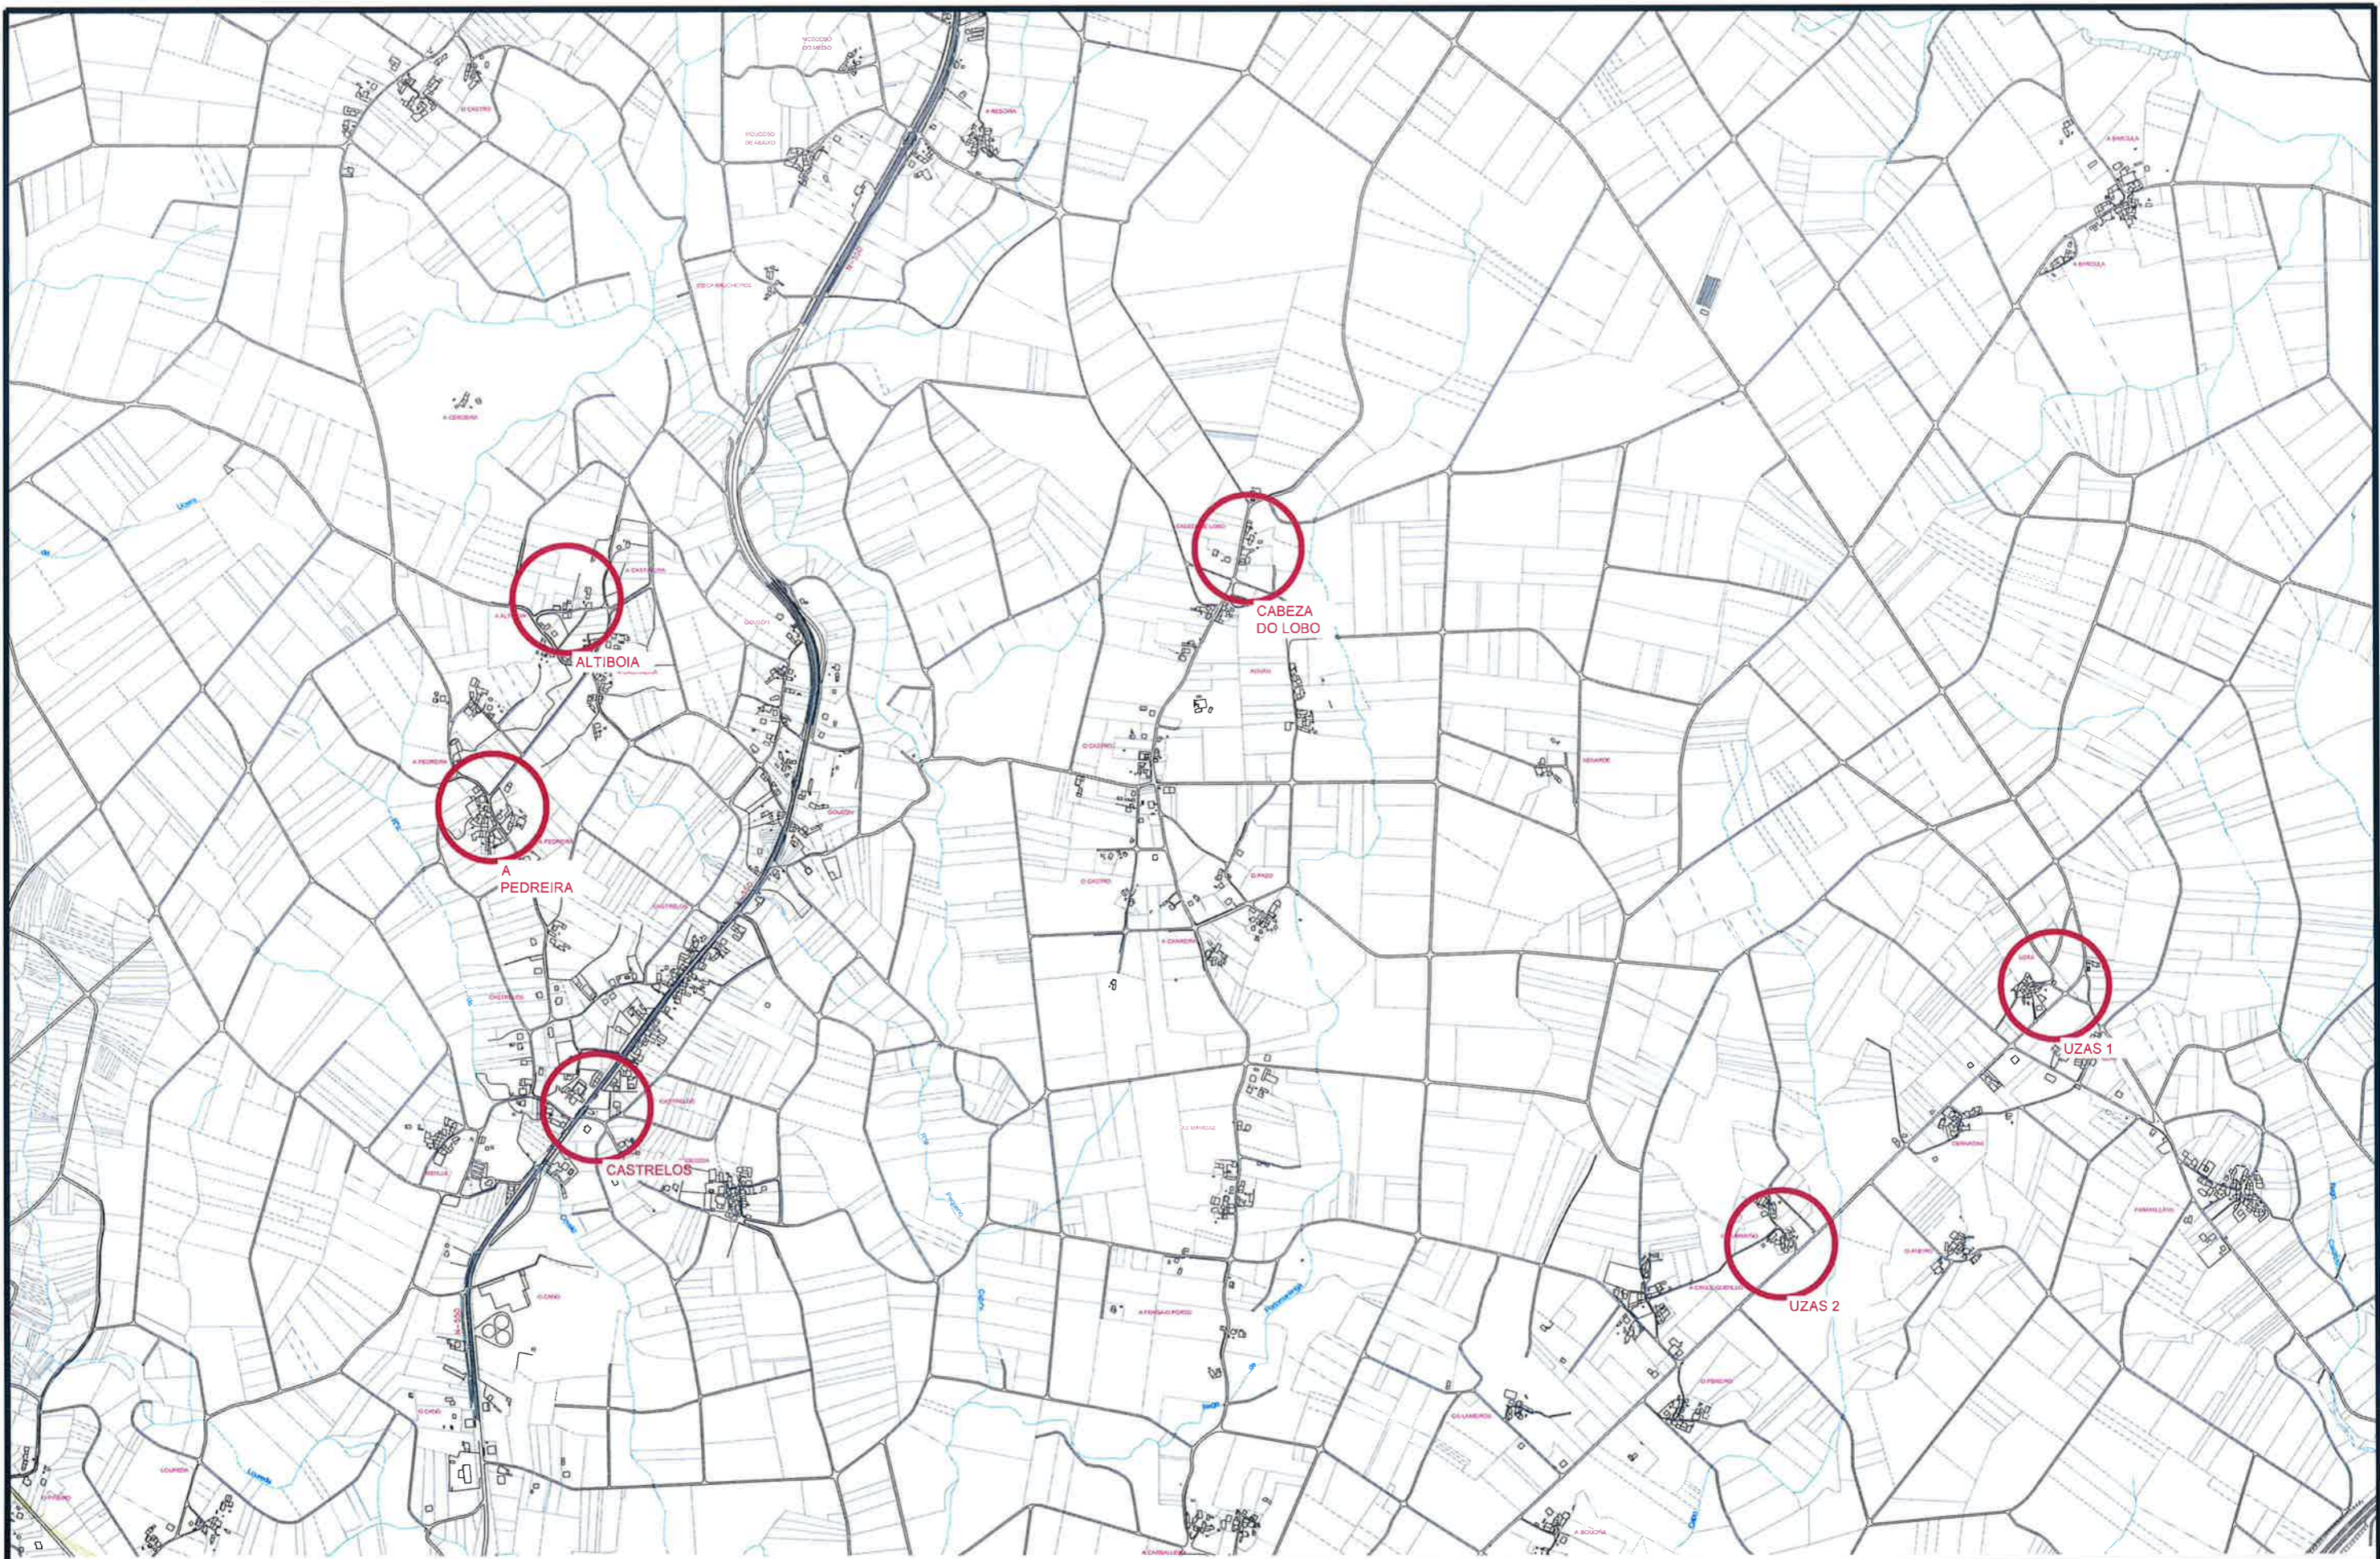

Traxectoria aprobada AS  
 Traxectoria de proxecto: 07/10/15 (COM PAS)

Plano: PLAN DE EMPLAZAMENTO PAS PAS  
 Ref: COM PAS


**ESTUDIO TECNICO GALLEGO, S.A.**  
 Ref: COM PAS

Concello de Ordes	
INSTALACIONES DE MARQUESINAS NAS RUTAS DO CEIP MESÓN DO VENTO	
<b>EMPLAZAMENTO</b>	

Data	Decembro 2015
Escala	1:15.000
Nº	<b>2.2</b>

Enxeñeiro de Camiños  
  
 Asdo. Julio C. Rojo Martínez  
 col. 3.871



# ***PREGO DE CONDICIÓN***

## **PREGO DE PRESCRICIÓN TÉCNICAS**

### **INSTALACION DE MARQUESIÑAS NAS RUTAS DO CEIP MESON DO VENTO**

#### **ORDES - A CORUÑA**

##### **I OBXECTO DO CONTRATO**

Preténdese a adquisición de 12 marquesiñas para que a poboación poida resgardarse, especialmente os nenos que agardan o autobús escolar, para colocar á beira das rúas, estradas ou camiños, nos lugares das paradas de autobuses e que reúnan as características xerais que se describen a continuación.

##### **II CARACTERÍSTICAS XERAIS**

##### **MARQUESIÑAS**

As marquesiñas deberán reunir as seguintes características:

- Ancho: 1,15 m.  $\pm$  5%
- Longo: 2,50 m.  $\pm$  5%
- Alto: 2,045 m.  $\pm$  5% (altura alero mínima 2,00 m).
- Estrutura: tubos de ferro resistentes e autoportantes e chapa metálica galvanizada.
- Banco: de madeira
- Rotulación: frontal e lateral.
- Base: apoiada e parafuxada ó chan sobre base de formigón, incluída nivelación.

- Instalación: completa, incluído limpeza

Medición e abono

- . Por unidade completa, totalmente instalada.

Garantía

- . Polo menos dous anos.

ORDES, decembro 2015  
O Enxeñeiro de Camiños



Asdo. Julio C. Rojo Martínez

# ***PRESUPOSTO***

## ***MEDICIÓN***

## MEDICIÓNS

Ref.: 6OD5X50

Código	Descrición	Uds	Lonxitude	Anchura	Altura	Parciais	Cantidade
<b>CAPÍTULO OD1 PRESUPOSTO</b>							
INSTALACION DE MARQUESINAS NAS RUTAS DO CEIP MESÓN DO VENTO							
HA-25ZAP	<p><b><i>m<sup>3</sup> Form. HA-25 cim. encofrado e armado</i></b>                      Formigón armado HA-25 N/mm<sup>2</sup> (H-250 Kg/cm<sup>2</sup>) Tmáx. 40 mm., consistencia branda, elaborado en planta en recheo de zapatas, zanzas de cimentación e vigas, incluso armadura B-500 S (60 Kgs/m<sup>3</sup>), encofrado e desencofrado, vertido por medio de camión-bomba, vibrado e colocado.</p>	12	3,000	1,500	0,250	13,500	13,500
U15NDA011	<p><b><i>ud Marquesina con banco madeira estrc tubo ferro</i></b>                      Colocación de marquesina , de 1,15 (±5%) m de ancho x 2,50 (±5%) m largo x 2,045 (±5%) m de altura (altura alero mínima 2,00 m); estrutura de tubos de ferro resistentes e autoportantes e chapa metálica galvanizada, banco de madeira. Rotulación frontal e lateral. Apoiada e aparafuxada ó chan, sistema de nivelación incorporado. Instalación completa, incluída limpeza, medida a unidade instalada en obra.</p>	12	1,00			12,00	12,00
ALZOD1	<p><b><i>pa A xustificar en imprevistos.</i></b></p>	1	1,00			1,00	1,00
ZXROD1	<p><b><i>Ud Xestión residuos.</i></b>                      Xestión de residuos de construción e demolición.</p>	1	1,00			1,00	1,00
							13,50

## ***PRESUPOSTOS PARCIAIS***

**PRESUPOSTOS PARCIAIS**

Ref.: 6OD5X50

Código	Descripción	Cantidade	Prezo €	Importe €
<b>CAPÍTULO OD1 PRESUPOSTO</b>				
INSTALACION DE MARQUESINAS NAS RUTAS DO CEIP MESÓN DO VENTO				
HA-25ZAP	<b>m<sup>3</sup> Form. HA-25 cim. encofrado e armado</b> Formigón armado HA-25 N/mm2 (H-250 Kg/cm2) Tmáx. 40 mm., consistencia branda, elaborado en planta en recheo de zapatas, zanzas de cimentación e vigas, incluso armadura B-500 S (60 Kgs/m3.), encofrado e desencofrado, vertido por medio de camión-bomba, vibrado e colocado.	13,50	158,30	2.137,05
U15NDA011	<b>ud Marquesina con banco madeira estre tubo ferro</b> Colocación de marquesina , de 1,15 (±5%) m de ancho x 2,50 (±5%) m largo x 2,045 (±5%) m de altura (altura alero mínima 2,00 m); estructura de tubos de ferro resistentes e autoportantes e chapa metálica galvanizada, banco de madeira. Rotulación frontal e lateral. Apoiada e aparafuxada ó chan, sistema de nivelación incorporado. Instalación completa, incluída limpeza, medida a unidade instalada en obra.	12,00	2.066,70	24.800,40
ALZOD1	<b>pa A xustificar en imprevistos.</b>	1,00	205,30	205,30
ZXROD1	<b>Ud Xestión residuos.</b> Xestión de residuos de construción e demolición.	1,00	271,43	271,43
TOTAL .....				
<b>TOTAL CAPÍTULO OD1 PRESUPOSTO.....</b>				<b>27.414,18</b>



## ***PRESUPOSTO XERAL***

# RESUMO DO PRESUPOSTO

Ref.: 60D5X50

Descripción	Importe
OD1 PRESUPOSTO.....	27.414,18
INSTALACION DE MARQUESINAS NAS RUTAS DO CEIP MESÓN DO VENTO	
<b>PRESUPOSTO DE EXECUCIÓN MATERIAL .....</b>	<b>27.414,18</b>
0,00 % Gastos xerais.....	0,00
0,00 % Beneficio industrial.....	0,00
<b><i>PRESUPOSTO BASE DE LICITACIÓN.....</i></b>	<b>27.414,18</b>
<i>Ascende o Presuposto Base de Licitación á expresada cantidade de VINTE E SETE MIL CATROCENTOS CATORCE EUROS con DEZAOITO CÉNTIMOS</i>	
21,00 % I.V.E .....	5.756,98
<b><i>PRESUPOSTO TOTAL .....</i></b>	<b>33.171,16</b>
<i>Ascende o Presuposto Total á expresada cantidade de TRINTA E TRES MIL CENTO SETENTA E UN EUROS con DEZASEIS CÉNTIMOS</i>	

ORDES, decembro 2015

O AUTOR DO PROXECTO

Asdo.:  Julio C. Rojo Martínez

*Enxeñeiro de Camiños*

Nº Col.: 3.871