


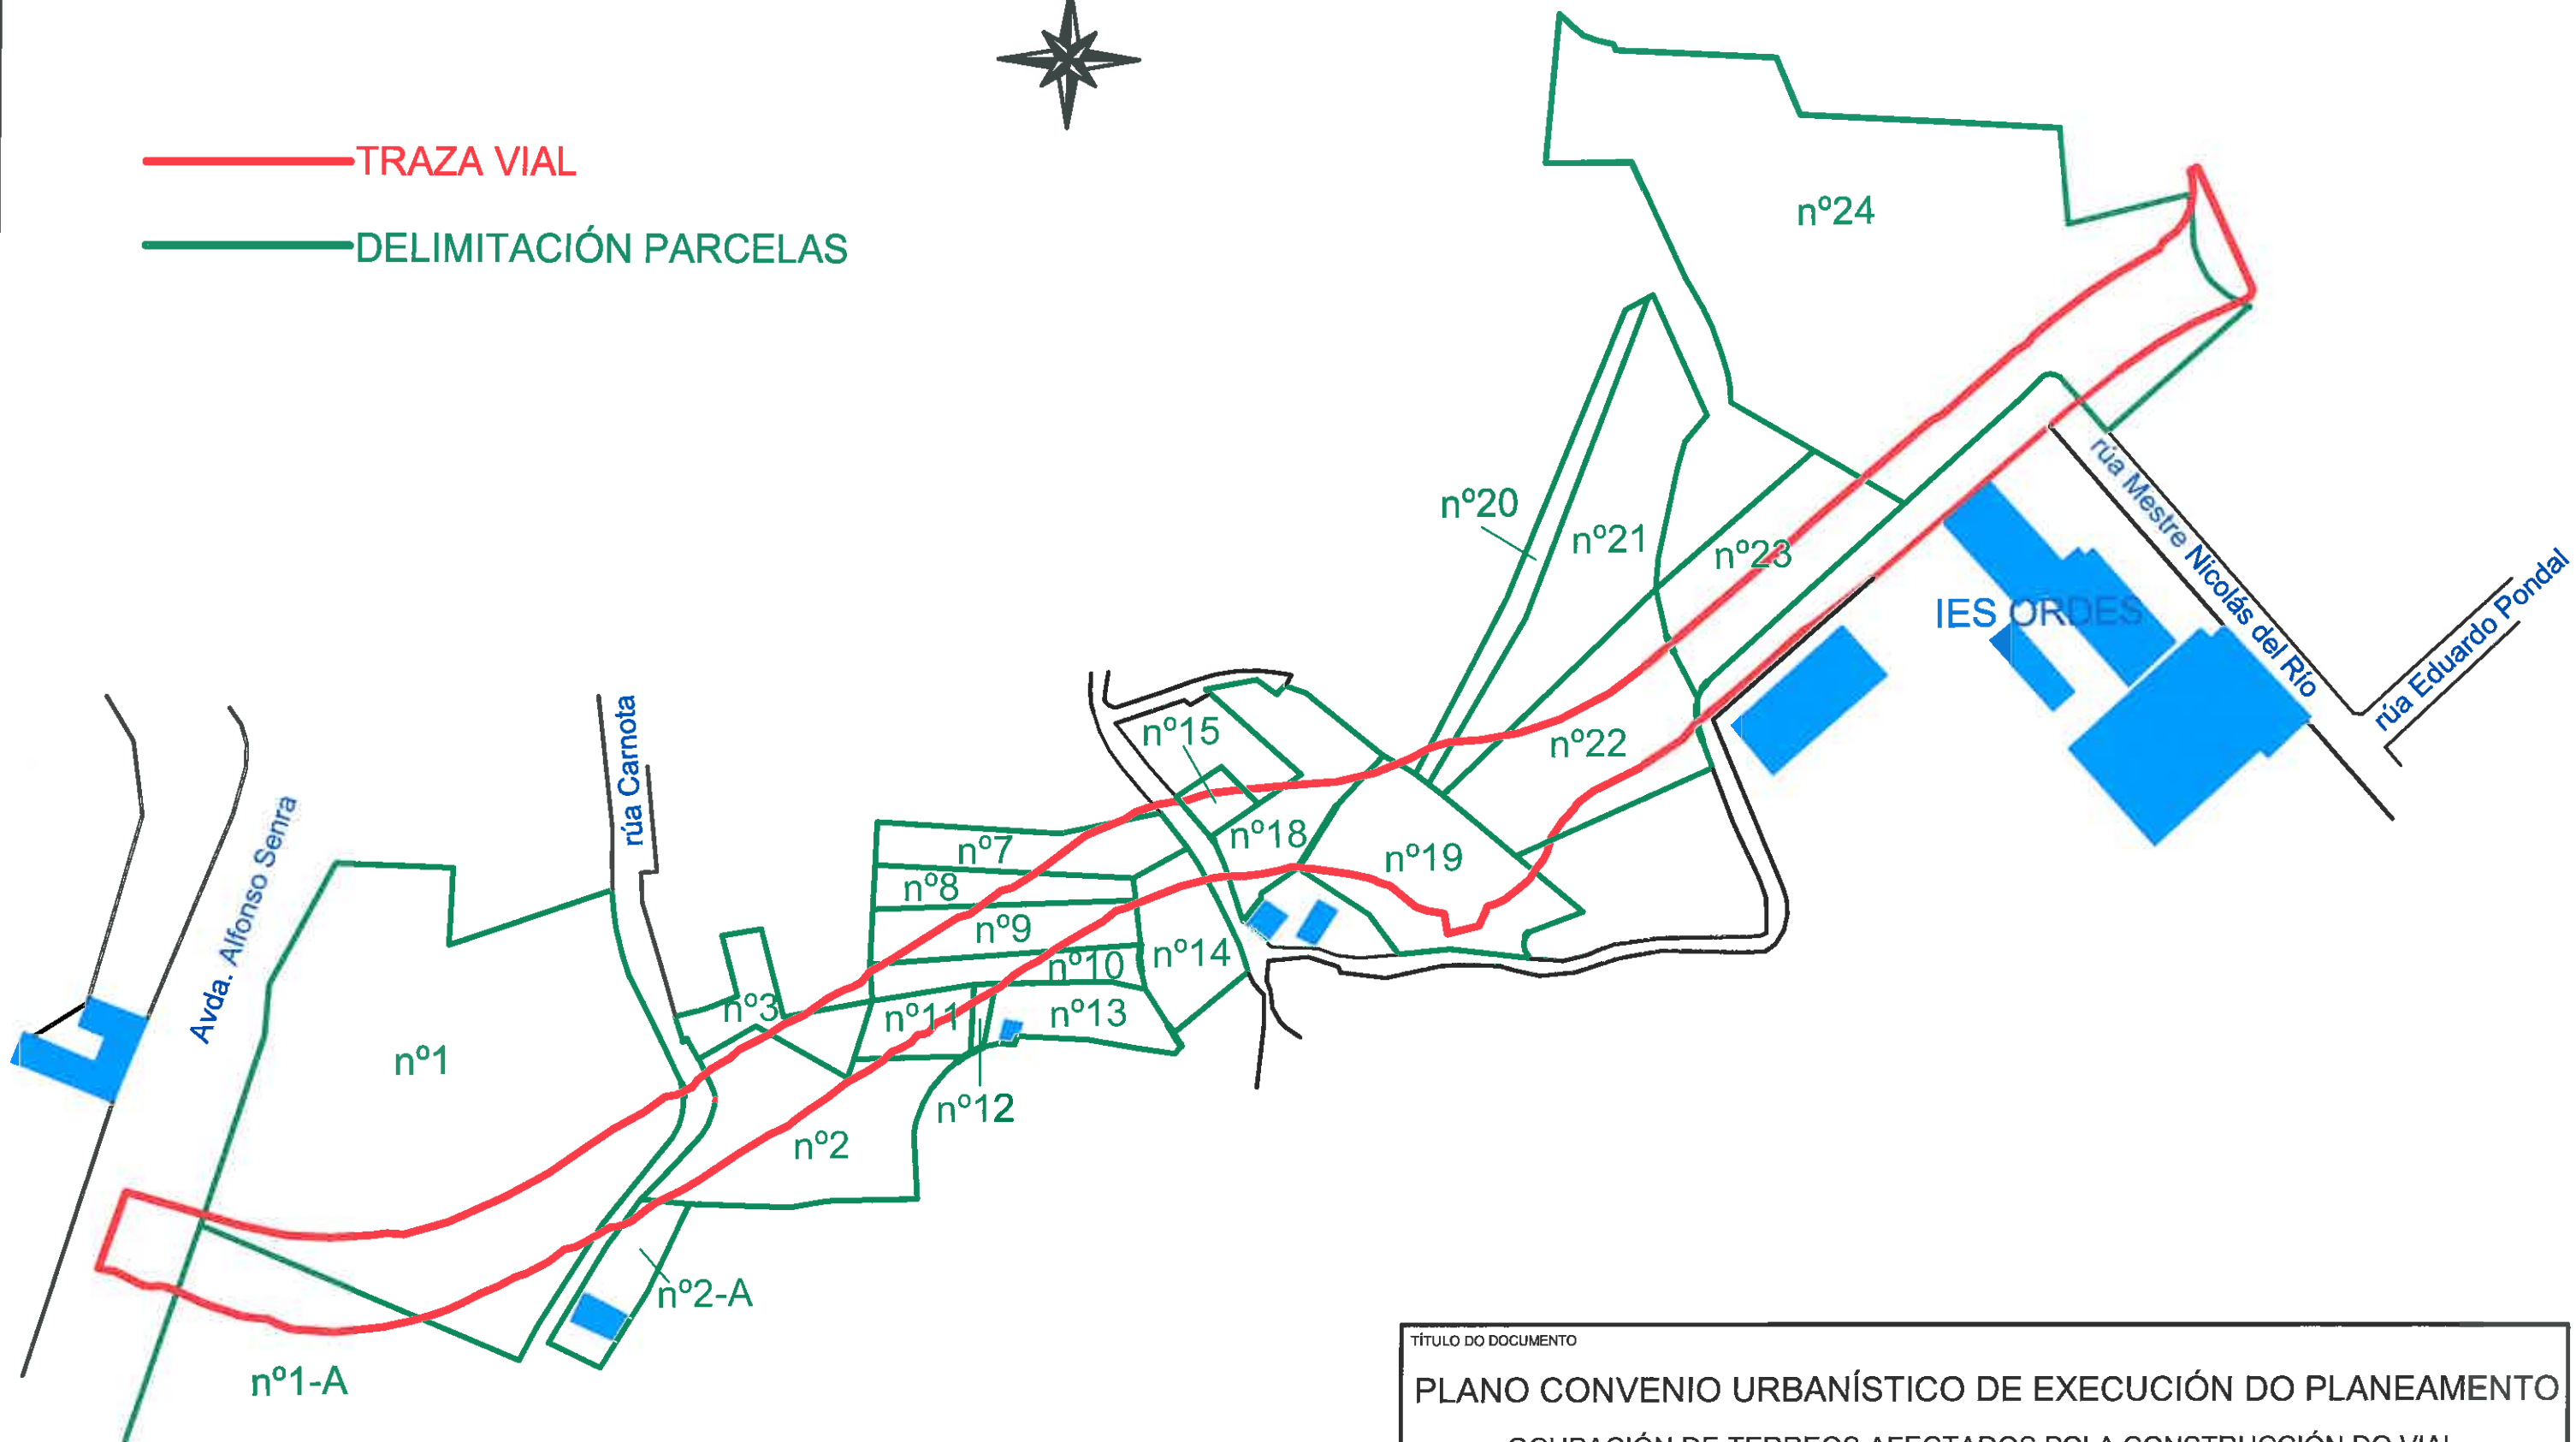

— TRAZA VIAL

— DELIMITACIÓN PARCELAS



TÍTULO DO DOCUMENTO

PLANO CONVENIO URBANÍSTICO DE EXECUCIÓN DO PLANEAMENTO

OCUPACIÓN DE TERREOS AFECTADOS POLA CONSTRUCCIÓN DO VIAL  
DE ENLACE ENTRE A N-550 E A AC-524 (ORDES)

DESIGNACIÓN DO PLANO

PARCELARIO

ESCALA

1/2000

CONCELLO DE ORDES