

ORDES – A CORUÑA

**PLAN COMPLEMENTARIO DO
PLAN UNICO DE CONCELLOS "POS+ 2017"**

PREGO DE PRESCRICIONS TECNICAS PARA:

**RENOVACION DE MARQUESIÑAS NAS RUTAS DO CEIP MESON DO
VENTO**

AUTOR: Julio C. ROJO MARTÍNEZ
Enxeñeiro de Camiños
Col. N°. 3.871

DATA: ABRIL DE 2017



MEMORIA

MEMORIA DESCRIPTIVA

RENOVACION DE MARQUESIÑAS NAS RUTAS DO CEIP MESON DO VENTO

(ORDES - A CORUÑA)

I ANTECEDENTES

Redáctase a presente Memoria Descritiva a petición do Concello de ORDES, ó obxecto de presentar ante a Excm. Deputación Provincial de A Coruña, coa finalidade de solicitar a súa inclusión no PLAN COMPLEMENTARIO Ó PLAN UNICO DE CONCELLOS "POS+ 2017".

II OBXECTO E FINALIDADE DA SUBMINISTRACION

Preténdese a renovación de 18 marquesiñas para que a poboación poida resgardarse, especialmente os nenos que agardan o autobús escolar, para colocar á beira das rúas, estradas ou camiños, nos lugares das paradas de autobuses e que reúnan as características que se indican no Prego de Condicións Técnicas Particulares que acompaña á presente Memoria.

III NECESIDADES A SATISFACER E XUSTIFICACION DA SOLUCION ADOPTADA

O Concello de Ordes coa finalidade de que os usuarios dos servizos públicos de transporte de viaxeiros, especialmente os escolares, poidan resgardarse das inclemencias meteorolóxicas mentres agardan pola chegada do autobús pretende a adquisición e colocación de dezaeito marquesiñas, todas elas coas mesmas características, a ubicar nos seguintes lugares:

MEMORIA

- ESTRADA ESTATAL: N-550 (A Coruña-Tui) (marxe esquerda):
 - o Lugar de Axás (Ardemil) (pk 28+450)
 - o Lugar de Os Condes (Ordes) (pk 34+410)
 - o Lugar de Merelle II (Ordes) (pk 34+750)
 - o Lugar de Merelle I (Ordes) (pk 35+210)
 - o Rúa Alfonso Senra (Ordes) (pk 36+780)

- ESTRADA AUTONOMICA: AC-413 (Ordes-A Silva) (marxe dereita)
 - o Lugar de Raxide (Ordes) (pk 15+640)

- ESTRADAS MUNICIPAIS:
 - o Lugar de Darefe (Ordes)
 - o Lugar de Queis (Montaos)
 - o Lugar de Esmorís (Buscás)
 - o Lugar de Trabes (Buscás)
 - o Lugar de Portela (Leira)
 - o Lugar de Villasenín (Leira)
 - o Lugar de O Castro (Leira)
 - o Lugar de Perra (Mercurín)
 - o Lugar de Pepín (Mercurín)
 - o Lugar de Adrán (Vilamaior)
 - o Lugar de Agramaior (Lesta)
 - o Lugar de A Grela (Parada)

III PRAZO DE ENTREGA E GARANTIA

Considérase necesario e suficiente un prazo de SEIS (6) meses para o subministro, a contar dende a orde de encargo.

Prazo de garantía, DOUS (2) ANOS.

IV PRESUPOSTO

Acompáñase orzamento desagregado do subministro ao final do presente documento.

Ascende o Presuposto Base de Licitación (Sen IVE) á cantidade de CORENTA E UN MIL TRESCENTOS VINTE E DOUS EUROS con TRINTA E UN CÉNTIMOS (41.322,31 €).

Ascende o Presuposto Total (IVE incluído) á cantidade de CINCUENTA MIL EUROS (50.000,00 €).

Ordes, abril 2017

O Enxeñeiro de Camiños



Asdo.: Julio C. Rojo Martínez



PLANOS


PROVINCIA DE A CORUÑA





Auto: Alameda, Mendizábal, Rodríguez
Proyecto: S1000


H: ROBERTO 2017 Gallego, S.A.
Proyecto: PDS 2017 Complementación/renovación de marquesinas en rutas de CEIP Mesón do Vento

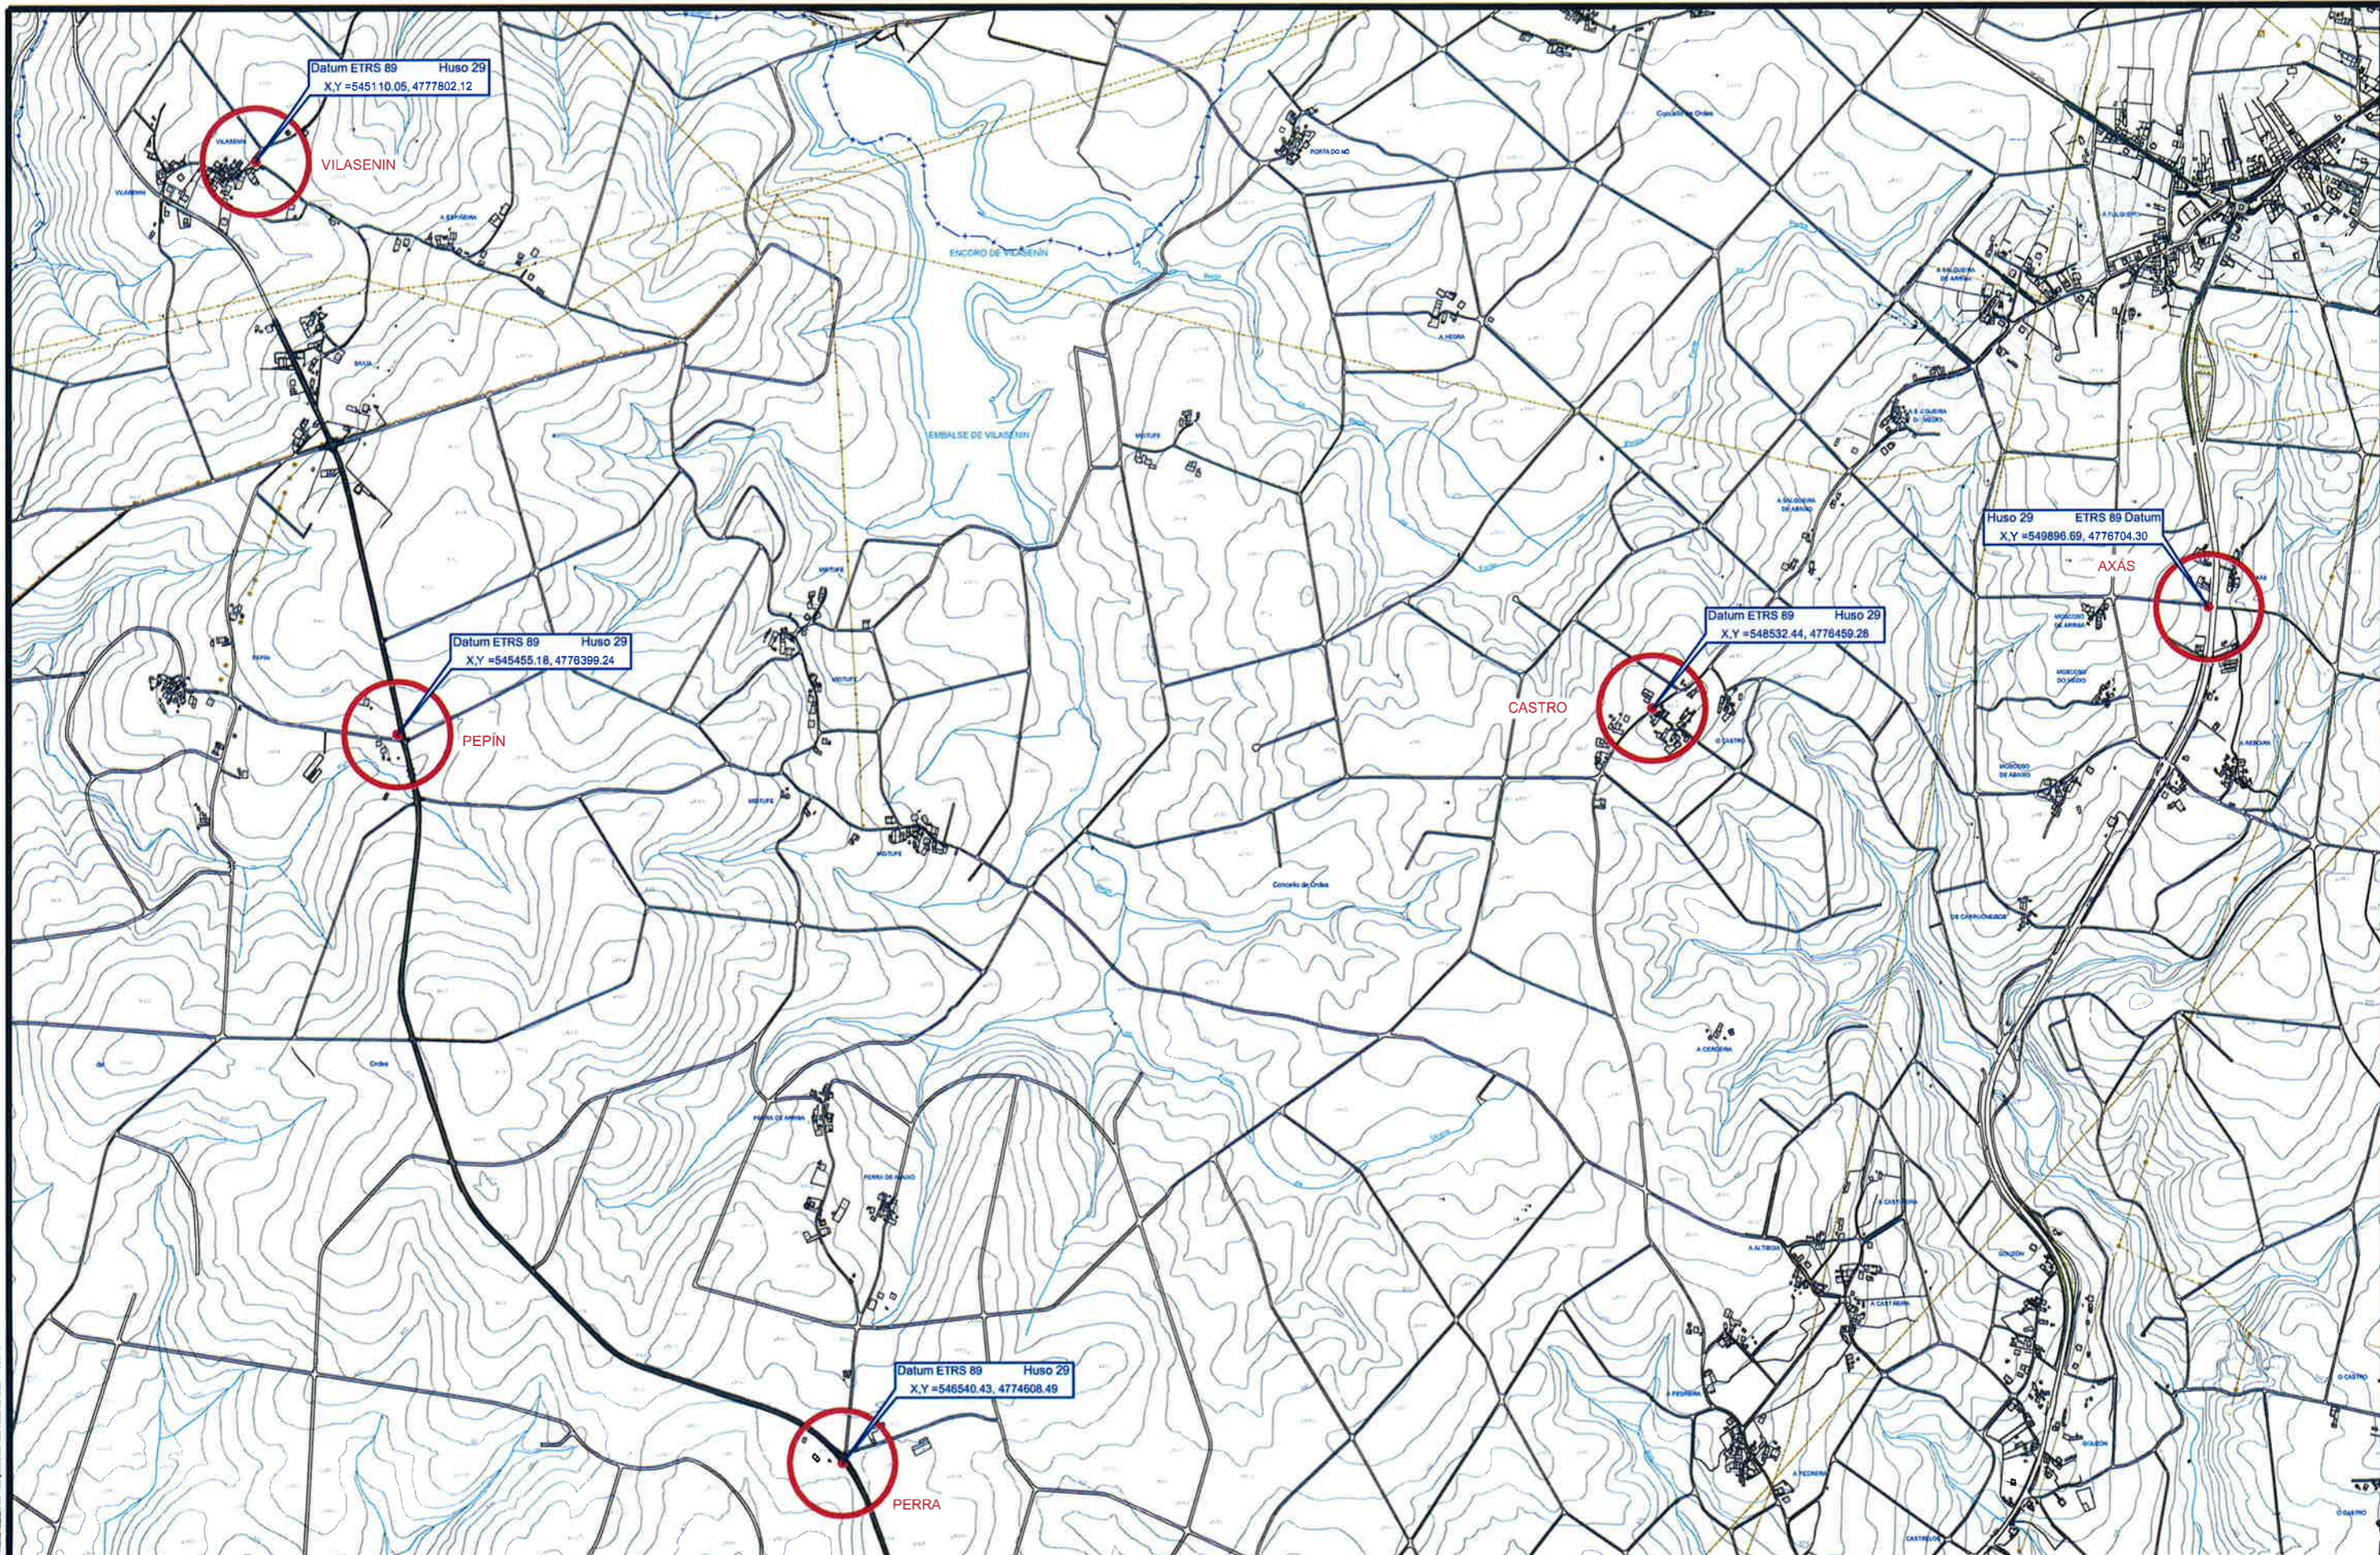 ESTUDIO TECNICO GALLEGRO, S.A.	Concello de Ordes	Data	Abril 2017	<i>Enxeiteiro de Camiños</i>  Aldo. Julio C. Rojo Martínez col. 3871
	Renovación de marquesinas nas rutas do CEIP Mesón do Vento	SITUACIÓN	Escala	
Ref.: SITUACIÓN		Nº	1	



R.14 - INFORME TÉCNICO DE CALIFICACIÓN DE OBRAS
 15/05/2017 - 15/05/2017 - Compromiso de Responsabilidad Profesional en nombre de CEP Mesón do Vento
 Trazado: 1:50.000
 Escala: 1:50.000
 Fecha: 15/05/2017

 ESTUDIO TECNICO GALLEGOS, S.A. Ref.: EMPRAZAMENTO	Concello de Ordes	Date Abril 2017	 Enxeñeiro de Camións Asdo. Julio C. Rojo Martínez col. 3.871
	Renovación de marquesiñas nas rutas do CEIP Mesón do Vento	Escala 1:15.000	
	EMPRAZAMENTO	Nº 2.1	

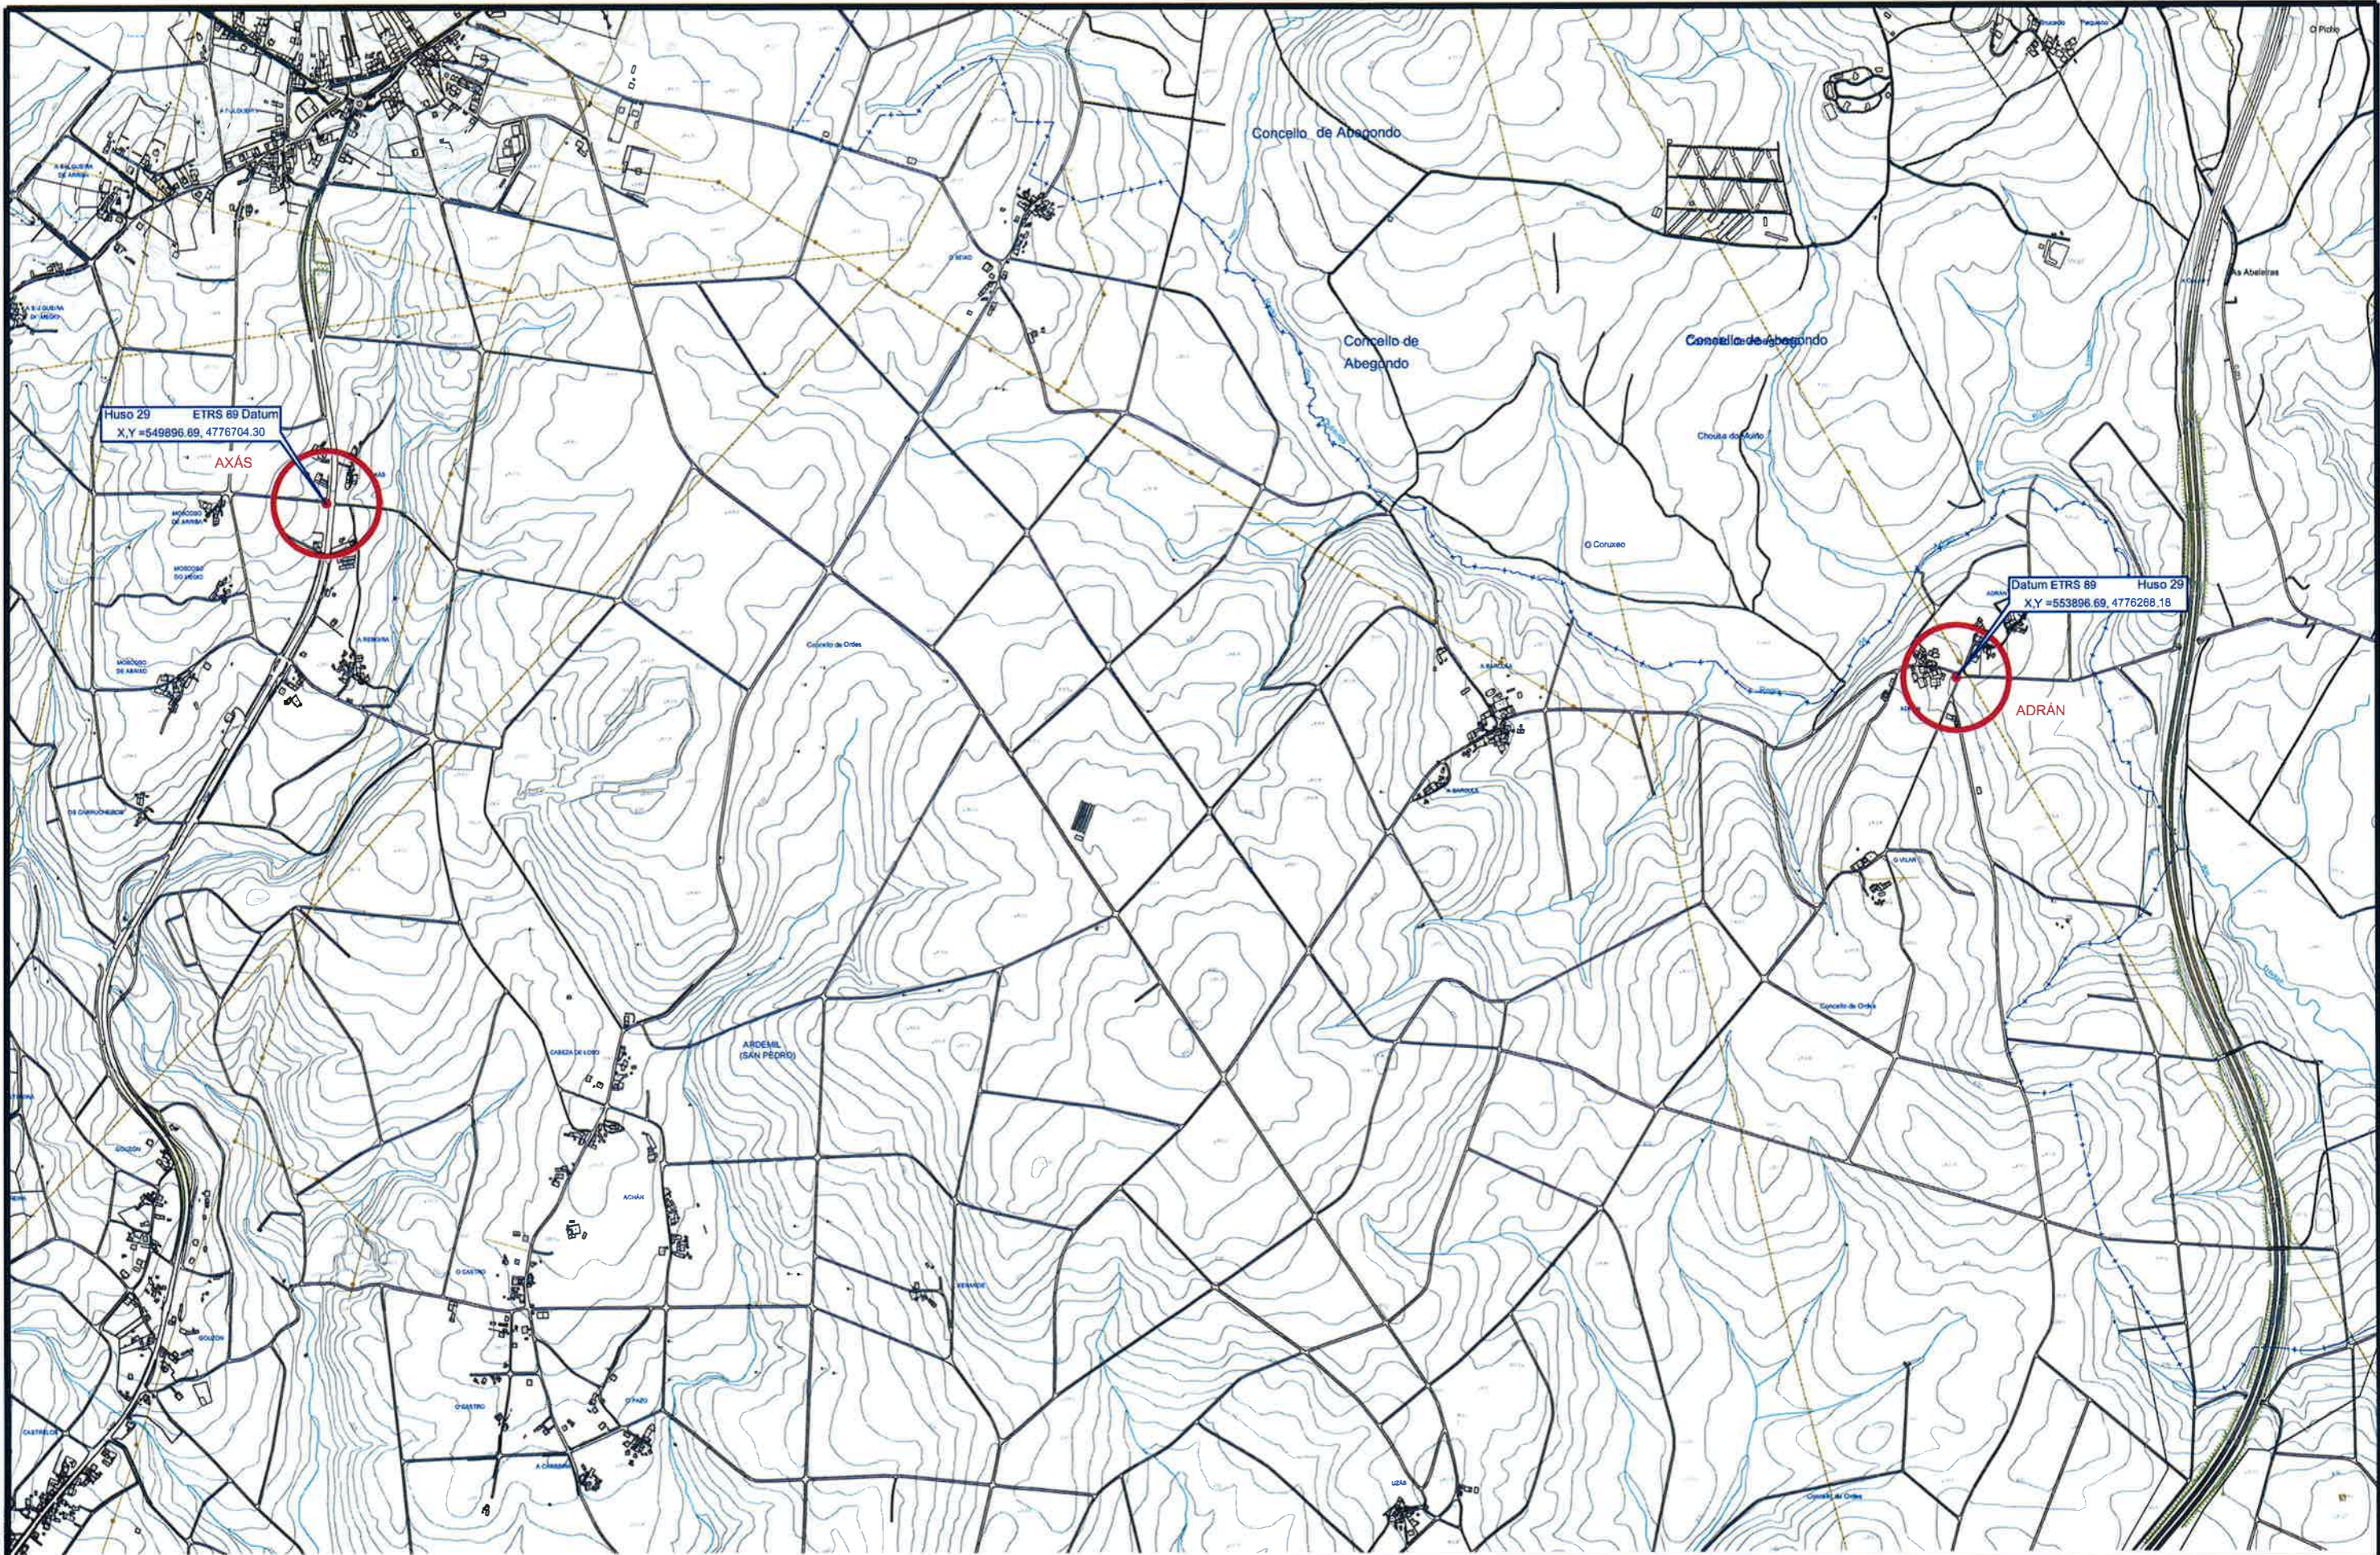

E.S. I+D+i
 P.O.B. 2017
 C.P. 28002
 Madrid (España)
 T. +34 91 488 11 00
 F. +34 91 488 11 01
 Web: www.etcgallego.es



**ESTUDIO
TECNICO
GALLEGO, S.A.**
 Ref.: EMPRAZAMENTO



Concello de Ordes	
Renovación de marquesiñas nas rutas do CEIP Mesón do Vento	
EMPRAZAMENTO	

Data	Abril 2017
Escala	1:15.000
Nº	2.2


Enxeñeiro de Camións

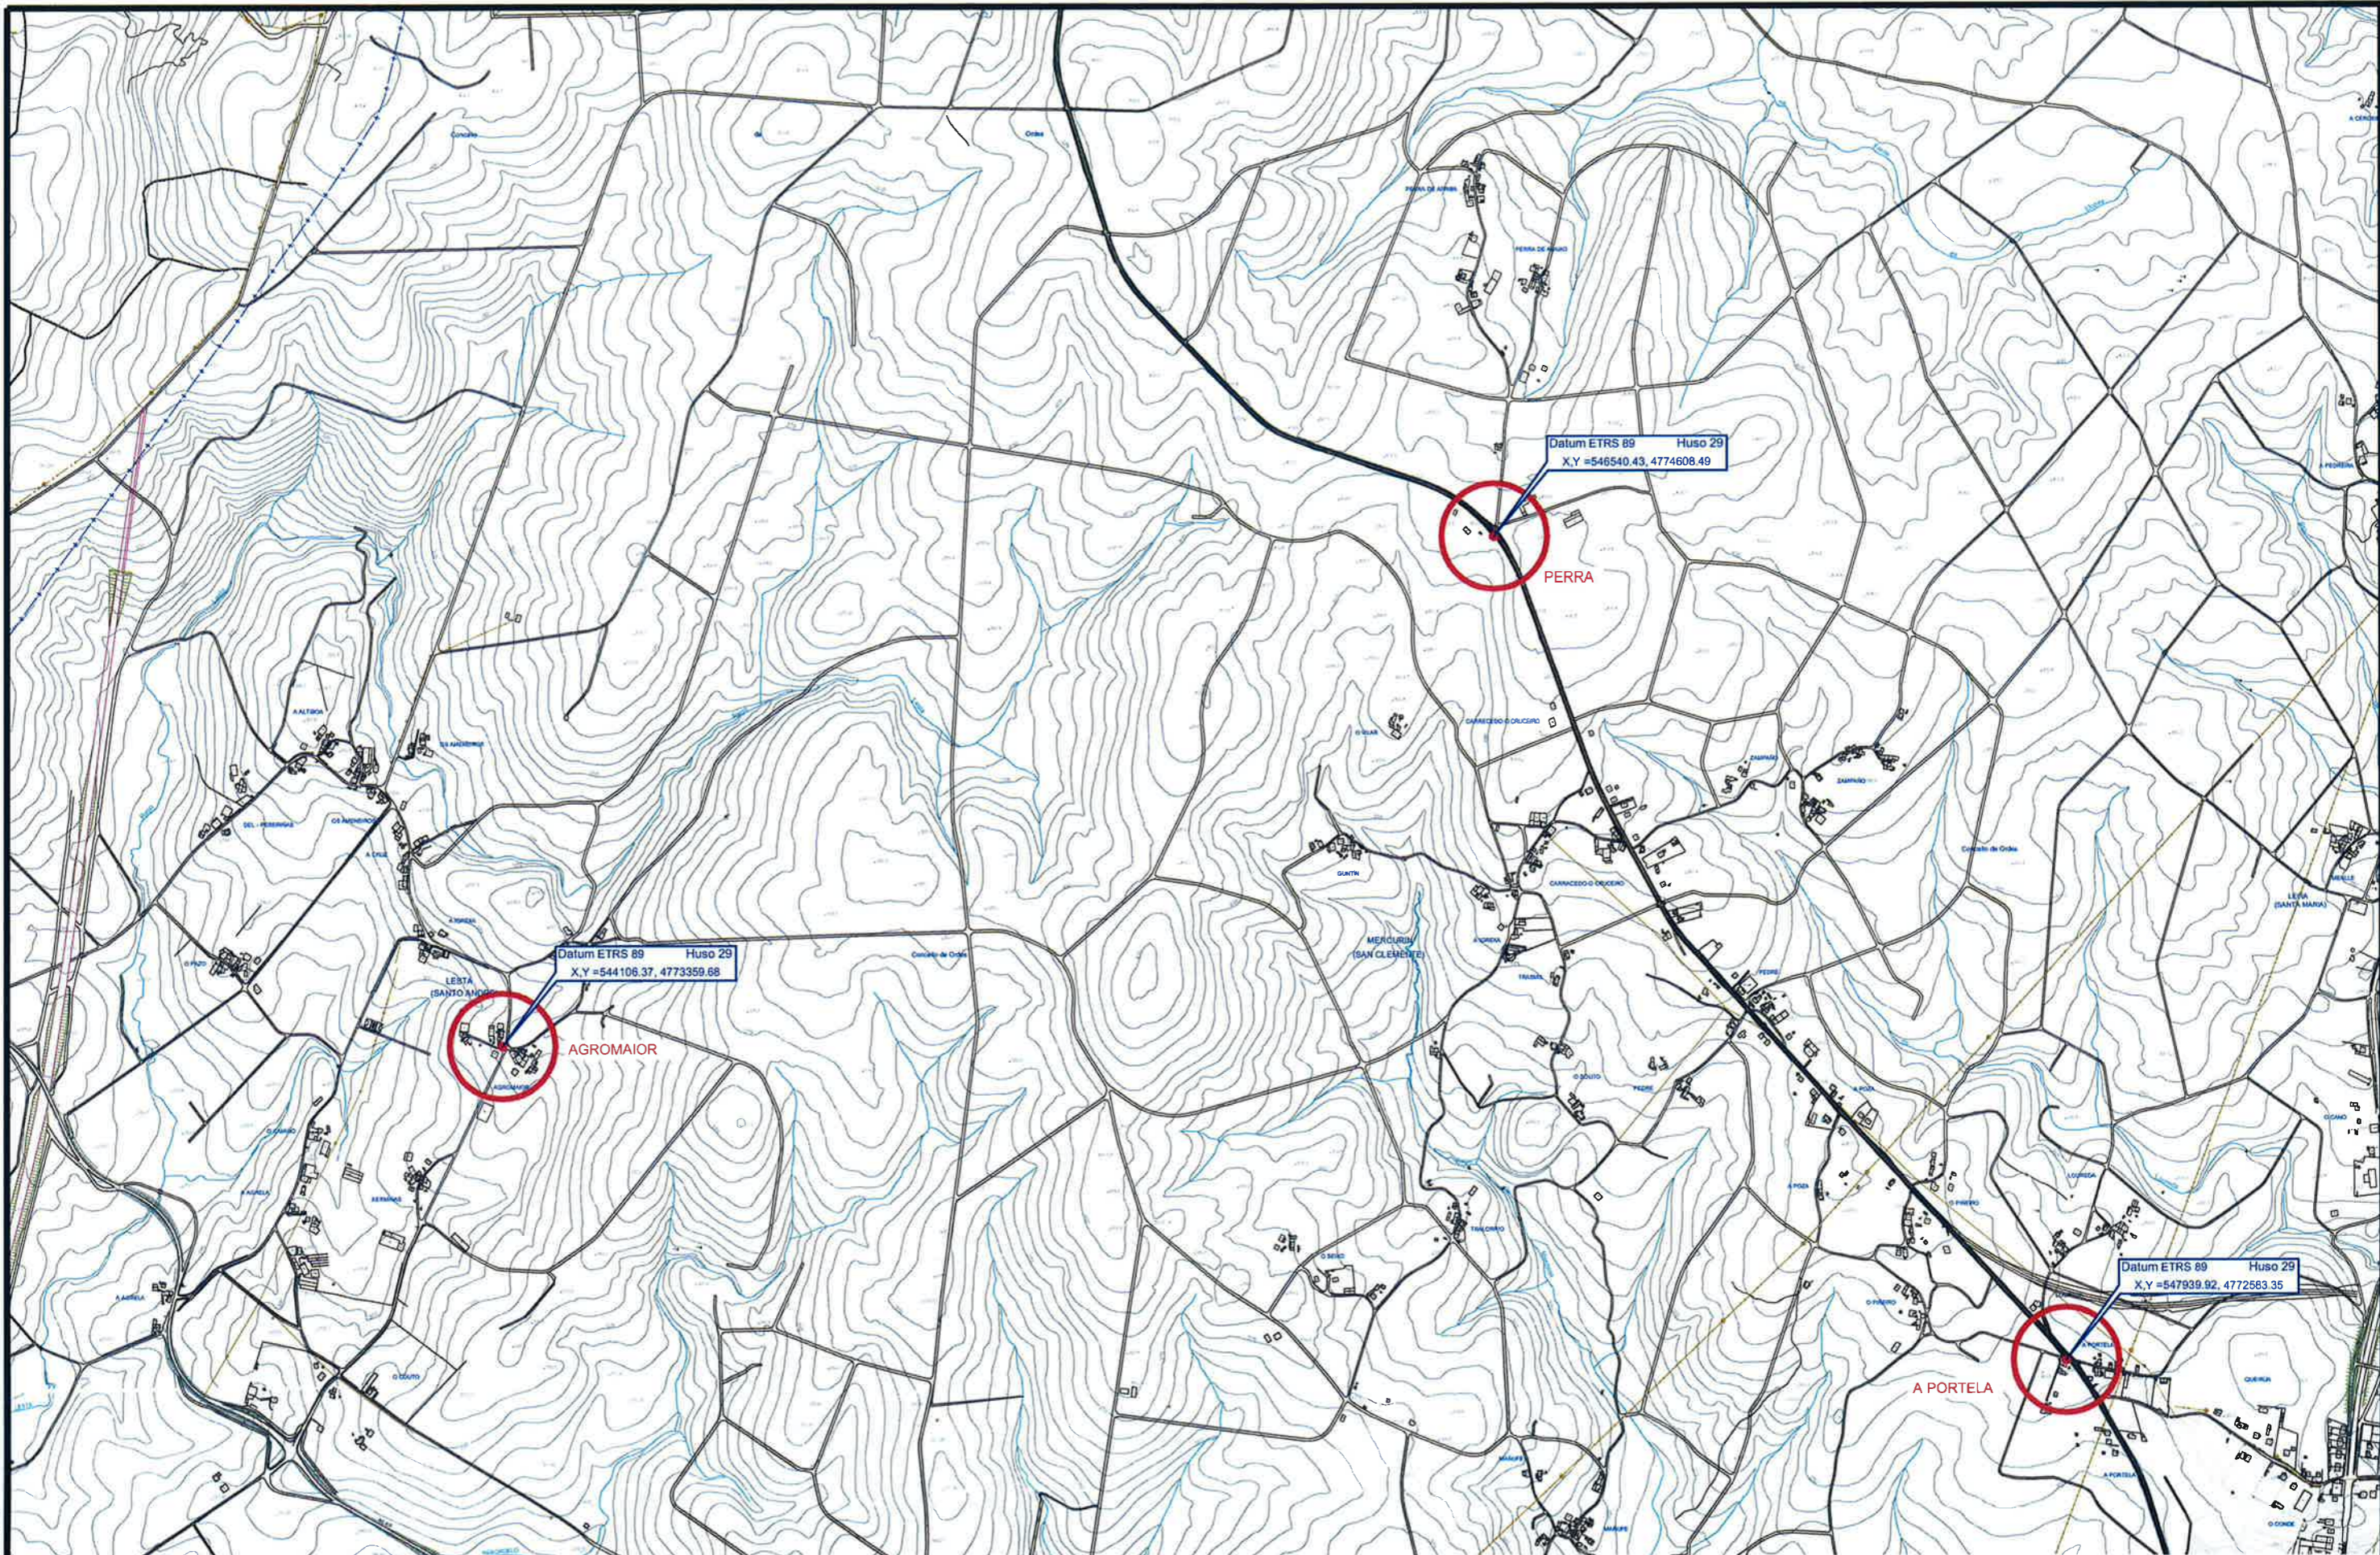

 Asdo. Julio C. Rojo Martínez
 C.O. 3.871




 ESTUDIO TECNICO GALLEGO, S.A. Ref.: EMPRAZAMENTO	Concello de Ordes		Date	Abril 2017	Enxeñeiro de Camións  Asdo. Julio C. Rojo Martínez <small>cat. 3.871</small>
	Renovación de marquesiñas nas rutas do CEIP Mesón do Vento		Escala	1:15.000	
	EMPRAZAMENTO		Nº	2.3	

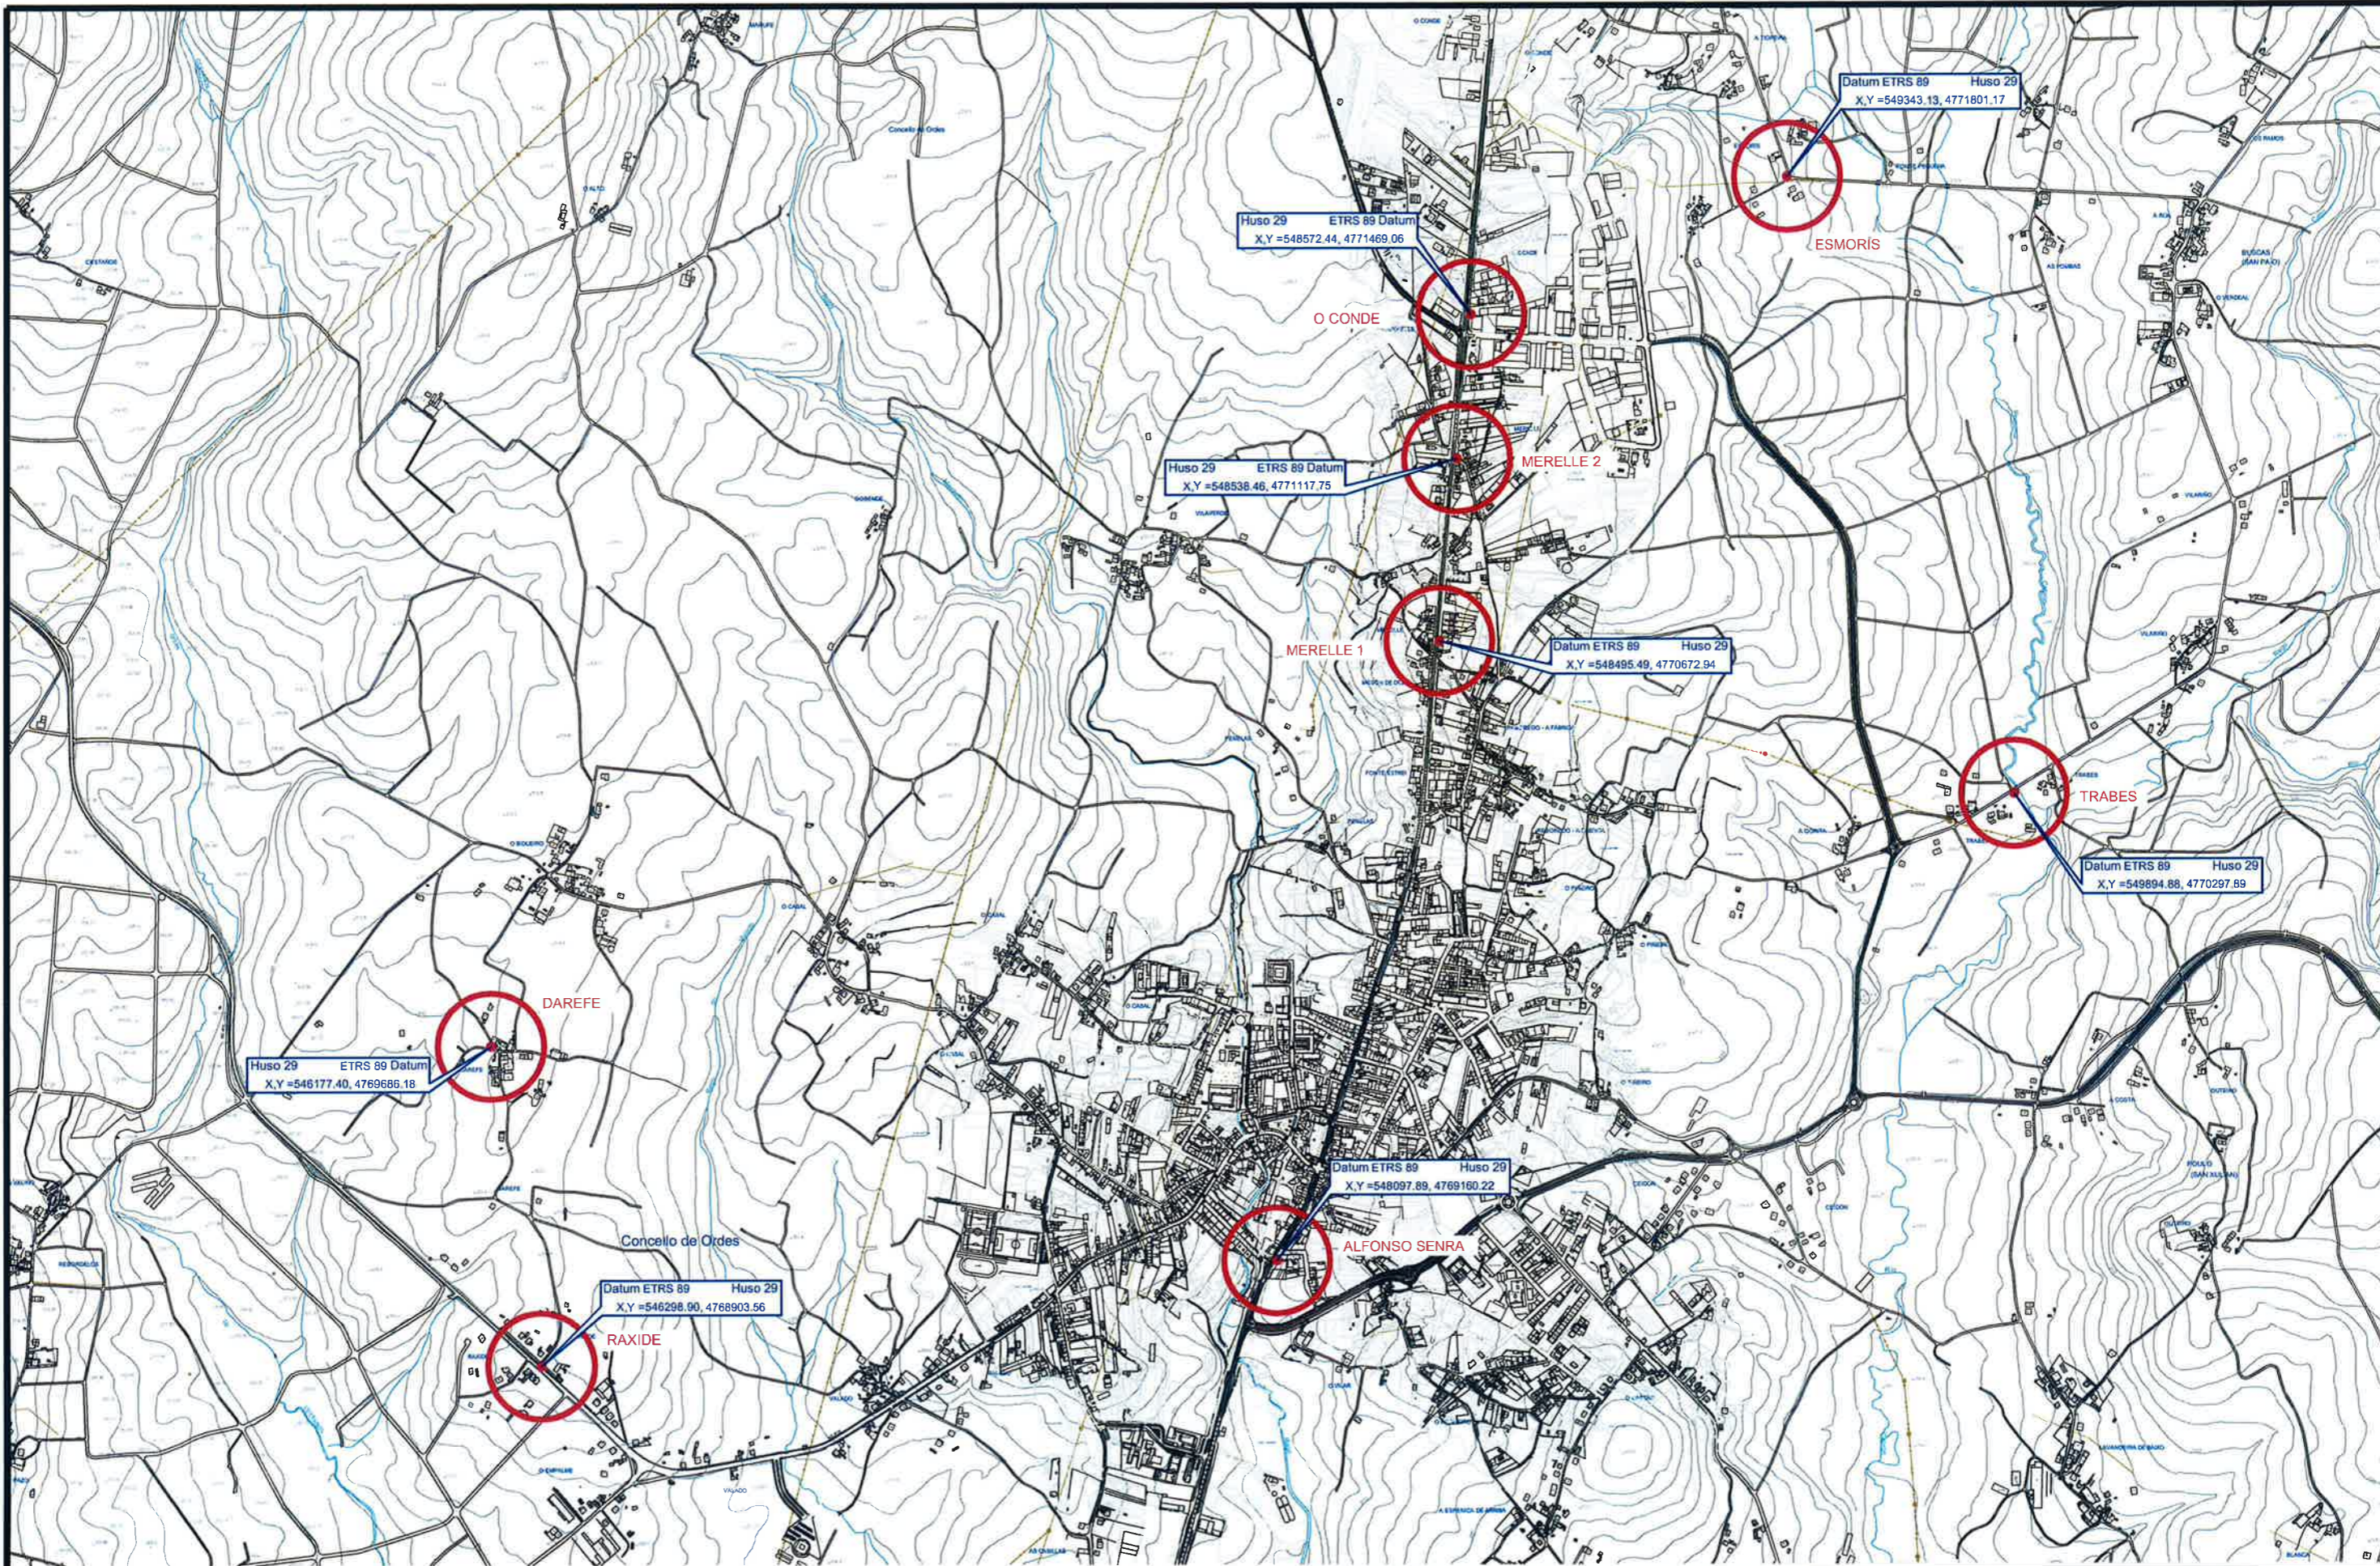Auto: Roberto García
 Título: Plano
 Fecha: 2017
 Proyecto: 17022
 Nombre: POS 2017. Complementación de marquesiñas nas rutas do CEIP Mesón do Vento
 Fecha: 2017-04-03
 Hora: 11:32:28
 Datos: 11.11.2017



 ESTUDIO TECNICO GALLEGO, S.A. Ref.: EMPRAZAMENTO	Concello de Ordes		Data Abril 2017		Enxeñeiro de Camións 	
	Renovación de marquesiñas nas rutas do CEIP Mesón do Vento				Escala 1:15.000	
	EMPRAZAMENTO				Nº 2.4	
						Asdo. Julio C. Rojo Martinez col. 3.871

Autor: Roberto González
 Escala: 1:15.000
 Fecha: 13/04/2017
 Proyecto: 2017-04-13
 Hoja: 2.4
 Ref.: EMPRAZAMENTO

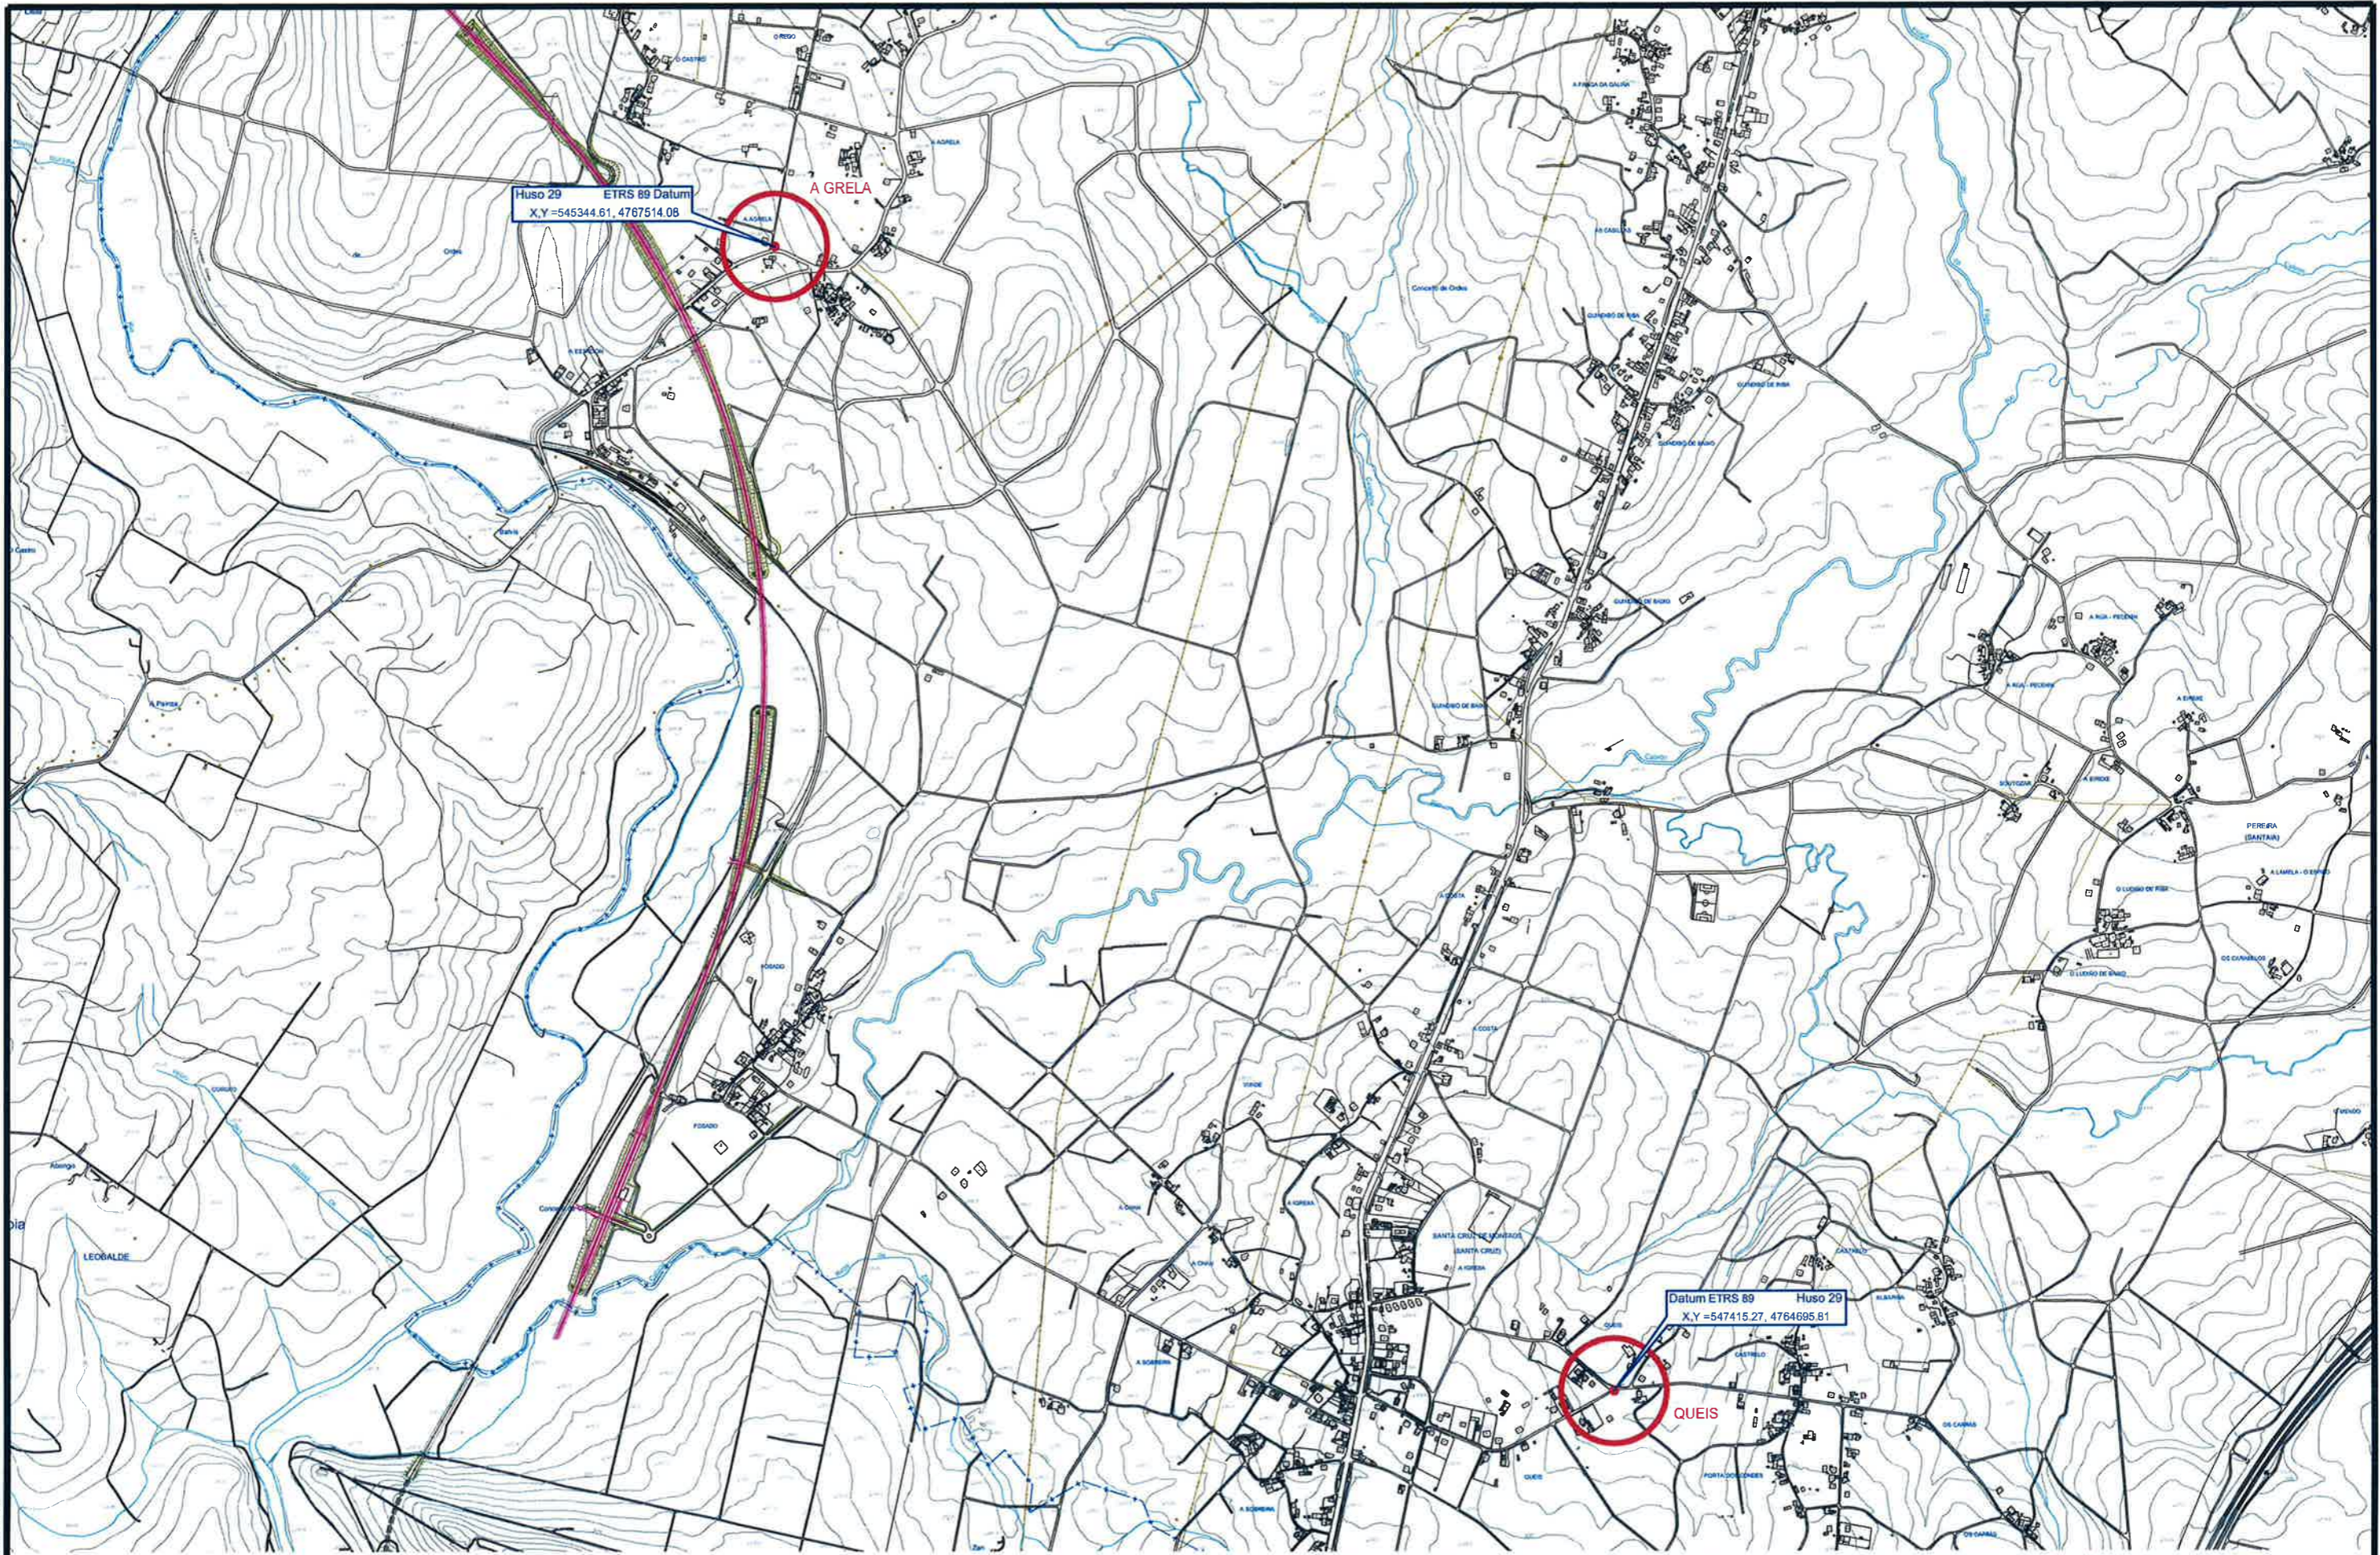

Huso 29 ETRS 89 Datum
 X,Y = 545344.61, 4767514.08

Datum ETRS 89 Huso 29
 X,Y = 547415.27, 4764695.81




ESTUDIO TECNICO GALLEGO, S.A.
 Ref: EMPRAZAMENTO

Concello de Ordes
 Renovación de marquesiñas nas rutas do CEIP Mesón do Vento
 EMPRAZAMENTO

Data: Abril 2017
 Escala: 1:15.000
 Nº: 2.5

Enxeñeiro de Camiños
 Asdo. Julio C. Rojo Martínez
 3.871

R.01
 Nome: HROBERTO2017/Camiños/Ordes
 Ref: POS 2017 Complementación/Renovación de marquesiñas nas rutas do CEIP Mesón do Vento
 Auto: Roberto García
 Fecha: 17/04/2017
 Escala: 1:15.000
 Formato: A3
 Copia: 1

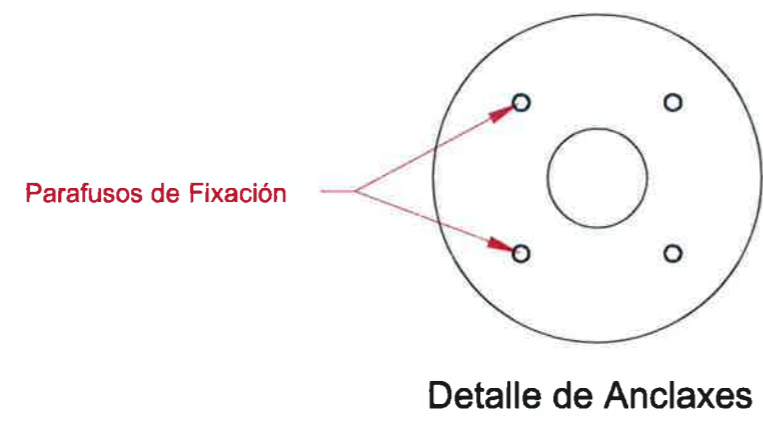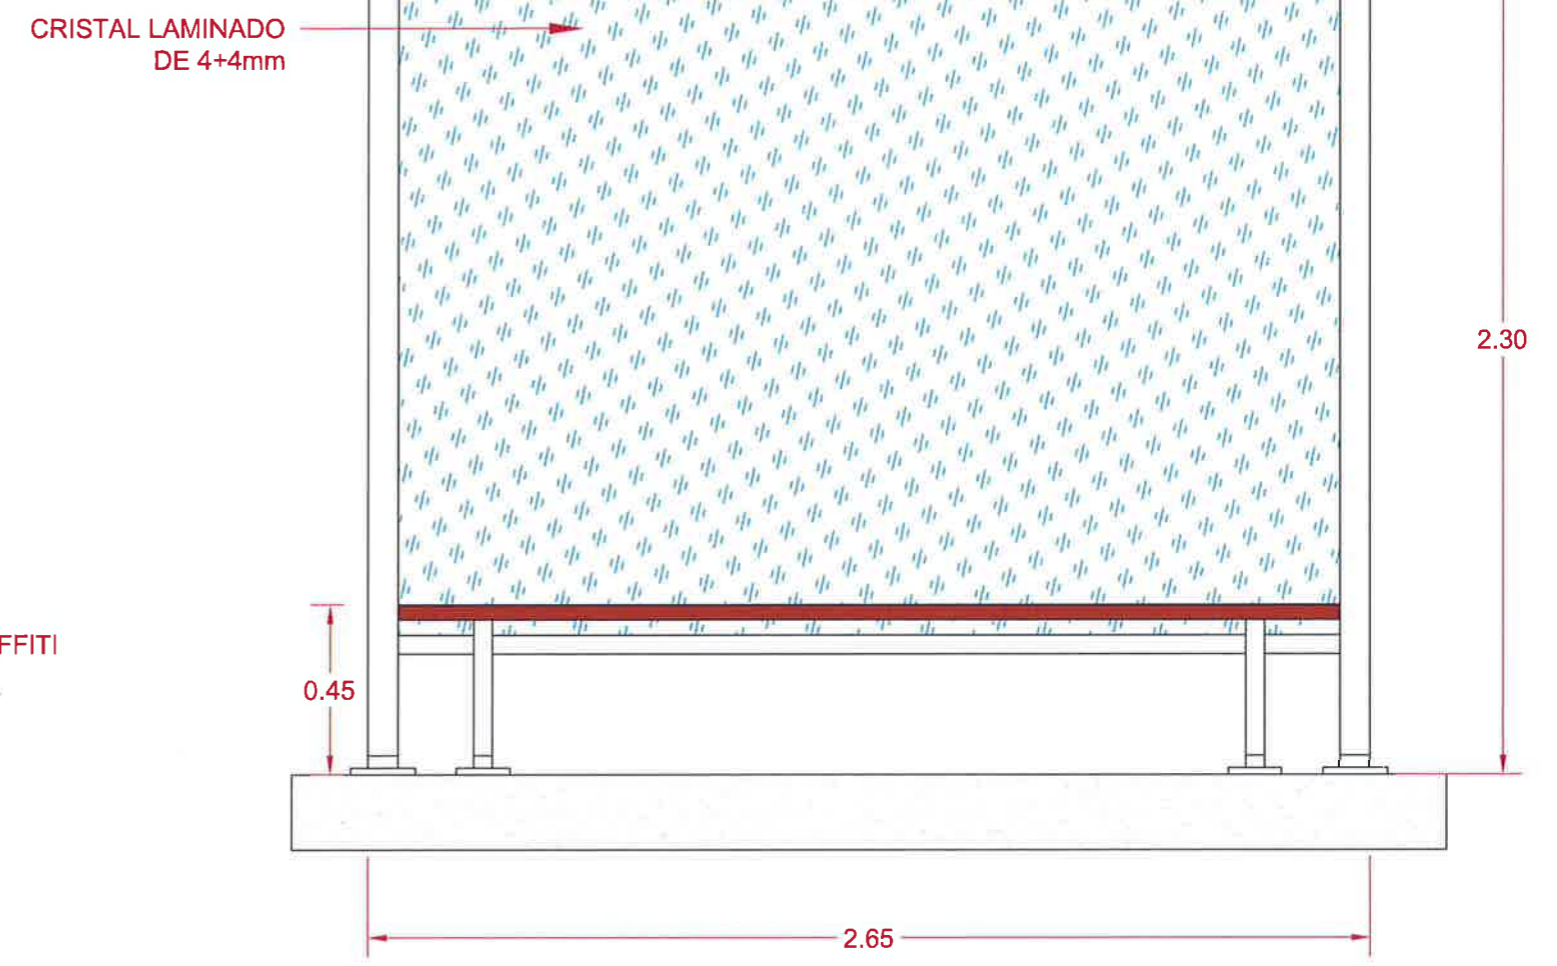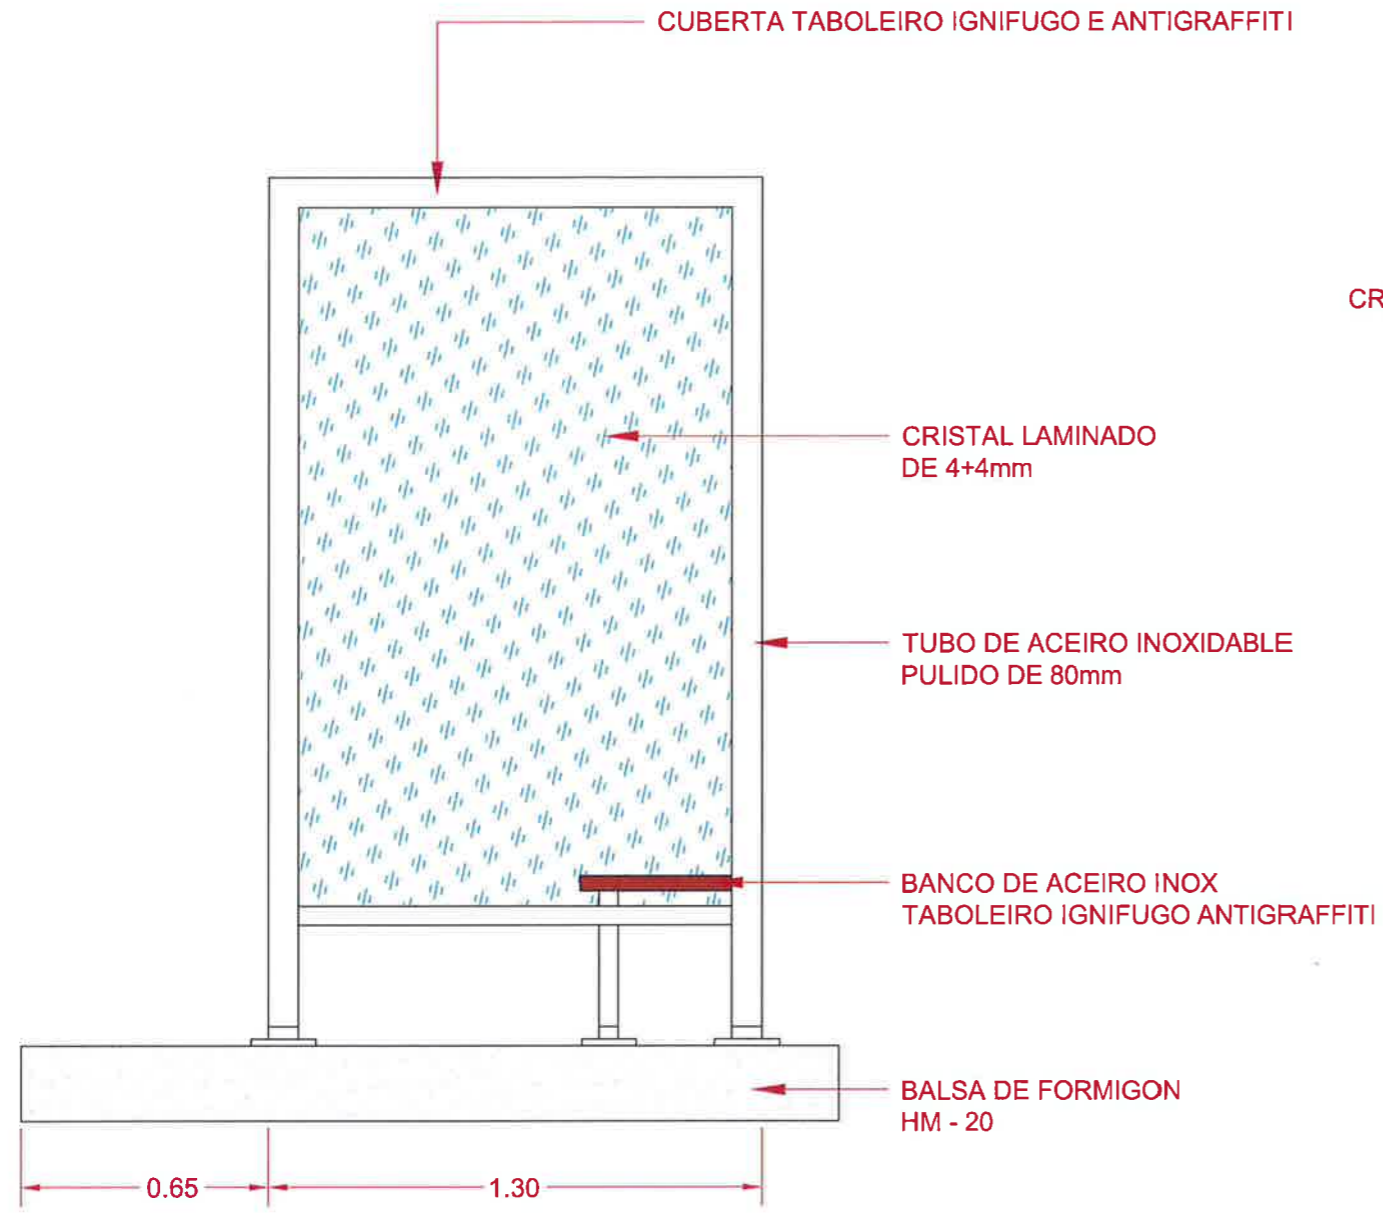

	Concello de Ordes		Data	Abril 2017	Enxeñeiro de Camiños
	Renovación de marquesías nas rutas do CEIP Mesón do Vento		Escala	1:20	
	DETALLE MARQUESIÑA		Nº	3	Asdo. Julio C. Rojo Martínez col. 3.671

Rúa: H-ROBERTO2017Ca/A/Ordes
 Nome: POS 2017 Complemento-renovación de marquesías nas rutas do CEIP Mesón do Vento
 Autor: Roberto González
 Escala: 1:20
 Data: 17 de abril de 2017

PREGO DE CONDICIÓN

PREGO DE PRESCRICIÓN TÉCNICAS

RENOVACION DE MARQUESIÑAS NAS RUTAS DO CEIP MESON DO VENTO

ORDES - A CORUÑA

I OBXECTO DO CONTRATO

Preténdese a renovación de 18 marquesiñas para que a poboación poida resgardarse, especialmente os nenos que agardan o autobús escolar, para colocar á beira das rúas, estradas ou camiños, nos lugares das paradas de autobuses e que reúnan as características xerais que se describen a continuación.

II CARACTERISTICAS XERAIS

MARQUESIÑAS

As marquesiñas deberán reunir as seguintes características:

- Ancho: 1,30 m. \pm 5%
- Longo: 2,65 m. \pm 5%
- Alto: 2,30 m. \pm 5% (altura alero mínima 2,25 m).
- Estrutura: tubos de aceiro inoxidable e acristalamento lateral e fondo.
- Banco: de aceiro inoxidable.
- Rotulación: frontal e lateral.
- Contará coa acreditación "Marca CE"
- Base: apoiada e parafuxada ó chan sobre base de formigón, incluída nivelación.
- Instalación: completa, incluído limpeza.

III LUGAR DE ENTREGA

Instaladas nos seguintes lugares:

- **ESTRADA ESTATAL: N-550 (A Coruña-Tui) (marxe esquerda):**
 - o Lugar de Axás (Ardemil) (pk 28+450)
 - o Lugar de Os Condes (Ordes) (pk 34+410)
 - o Lugar de Merelle II (Ordes) (pk 34+750)
 - o Lugar de Merelle I (Ordes) (pk 35+210)
 - o Rúa Alfonso Senra (Ordes) (pk 36+780)

- **ESTRADA AUTONOMICA: AC-413 (Ordes-A Silva) (marxe dereita)**
 - o Lugar de Raxide (Ordes) (pk 15+640)

- **ESTRADAS MUNICIPAIS:**
 - o Lugar de Darefe (Ordes)
 - o Lugar de Queis (Montaos)
 - o Lugar de Esmoris (Buscás)
 - o Lugar de Trabes (Buscás)
 - o Lugar de Portela (Leira)
 - o Lugar de Villasenín (Leira)
 - o Lugar de O Castro (Leira)
 - o Lugar de Perra (Mercurín)
 - o Lugar de Pepín (Mercurín)
 - o Lugar de Adrán (Vilamaior)
 - o Lugar de Agramaior (Lesta)
 - o Lugar de A Greia (Parada)

Medición e abono

. Por unidade completa, totalmente instalada.

Garantía

. Polo menos dous anos.

ORDES, abril 2017
O Enxeñeiro de Camiños



Asdo. Julio C. Rojo Martínez

PRESUPOSTO

MEDICIÓN

MEDICIÓN

Ref.: 00OD17S52

Código	Descripción	Uds	Lonxitude	Anchura	Altura	Parciais	Cantidade
CAPÍTULO 01. RENOVACION DE MARQUESIÑAS NAS RUTAS DO CEIP MESON DO VENTO							
HA-25ZAP	<i>m³ Form. HA-25 cim. encofrado e armado</i> Formigón armado HA-25 N/mm ² (H-250 Kg/cm ²) Tmáx. 40 mm., consistencia branda, elaborado en planta en recheo de zapatas, zanzas de cimentación e vigas, incluso armadura B-500 S (60 Kgs/m ³), encofrado e desencofrado, vertido por medio de camión-bomba, vibrado e colocado.	18	3,000	2,150	0,200	23,220	23,220
							23,22
U15NDA011	<i>ud Marquesina con banco madeira estrc tubo ferro</i> Subministro e colocación de marquesina de 1,30 (±5%) m de ancho x 2,65 (±5%) m largo x 2,30 (±5%) m de altura (altura alero mínima 2,25 m); estrutura de tubos de aceiro inoxidable resistentes e autoportantes e acristalamento lateral e fondo, banco de aceiro inoxidable. Rotulación frontal e lateral. Apoiada e aparafuxada ó chan, sistema de nivelación incorporado. Instalación completa, incluída limpeza, medida a unidade instalada en obra. Contará coa acreditación "Marca CE"	18	1,00			18,00	18,00
							18,00
ALZOD1	<i>pa A xustificar en imprevistos.</i>	1	1,00			1,00	1,00

MEDICIÓN

Ref.: 00OD17S52

Código	Descripción	Uds	Lonxitude	Anchura	Altura	Parciais	Cantidade
	CAPÍTULO XR XESTION DE RESIDUOS						
ZXR1.	<i>Ud Xestión residuos.</i> Xestión de residuos de construción e demolición.	1	1,00				
						1,00	1,00

PRESUPOSTOS PARCIAIS

PRESUPOSTOS PARCIAIS

Ref.: 00OD17S52

Código	Descripción	Cantidade	Prezo €	Importe €
CAPÍTULO 01. RENOVACION DE MARQUESIÑAS NAS RUTAS DO CEIP MESON DO VENTO				
HA-25ZAP	<p>m³ Form. HA-25 cim. encofrado e armado Formigón armado HA-25 N/mm2 (H-250 Kg/cm2) Tmáx. 40 mm., consistencia branda, elaborado en planta en recheo de zapatas, zanzas de cimentación e vigas, incluso armadura B-500 S (60 Kgs/m3.), encofrado e desencofrado, vertido por medio de camión-bomba, vibrado e colocado.</p>	23,22	158,30	3.675,73
U15NDA011	<p>ud Marquesina con banco madeira estrc tubo ferro Subministro e colocación de marquesina de 1,30 (±5%) m de ancho x 2,65 (±5%) m largo x 2,30 (±5%) m de altura (altura alero mínima 2,25 m); estrutura de tubos de aceiro inoxidable resistentes e autoportantes e acristalamento lateral e fondo, banco de aceiro inoxidable. Rotulación frontal e lateral. Apoiada e aparafuxada ó chan, sistema de nivelación incorporado. Instalación completa, incluída limpeza, medida a unidade instalada en obra. Contará coa acreditación "Marca CE"</p>	18,00	2.066,70	37.200,60
ALZOD1	<p>pa A xustificar en imprevistos.</p>	1,00	36,85	36,85
<p><i>TOTAL CAPÍTULO 01. RENOVACION DE MARQUESIÑAS NAS RUTAS DO CEIP.</i></p>				40.913,18

PRESUPOSTOS PARCIAIS

Ref.: 00OD17S52

Código	Descripción	Cantidade	Prezo €	Importe €
	CAPÍTULO XR XESTION DE RESIDUOS			
ZXR1.	Ud Xestión residuos. Xestión de residuos de construción e demolición.	1,00	409,13	409,13
	<i>TOTAL CAPÍTULO XR XESTION DE RESIDUOS</i>			409,13

PRESUPOSTO XERAL

RESUMO DO PRESUPOSTO

Ref: 00OD17S52

Descripción	Importe
01. RENOVACION DE MARQUESIÑAS NAS RUTAS DO CEIP MESON DO VENTO.....	40.913,18
XR XESTION DE RESIDUOS.....	409,13
PRESUPOSTO DE EXECUCIÓN MATERIAL.....	41.322,31
0,00 % Gastos xerais.....	0,00
0,00 % Beneficio industrial.....	0,00
<i>PRESUPOSTO BASE DE LICITACIÓN.....</i>	41.322,31
<i>Ascende o Presuposto Base de Licitación á expresada cantidade de CORENTA E UN MIL TRESCENTOS VINTE E DOUS EUROS con TRINTA E UN CÉNTIMOS</i>	
21,00 % I.V.E.....	8.677,69
<i>PRESUPOSTO TOTAL.....</i>	50.000,00
<i>Ascende o Presuposto Total á expresada cantidade de CINCUENTA MIL EUROS</i>	

ORDES, abril de 2017

O AUTOR DO PROXECTO

Asdo.: Julio C. Rojo Martínez

Enxeñeiro de Camiños

Nº Col.: 3.871